


**ZIE BIJZONDERE
VOORWAARDE(N)**

—profiel scheidingsmuur woning-nr. 21 Vredestraat

nieuw volume

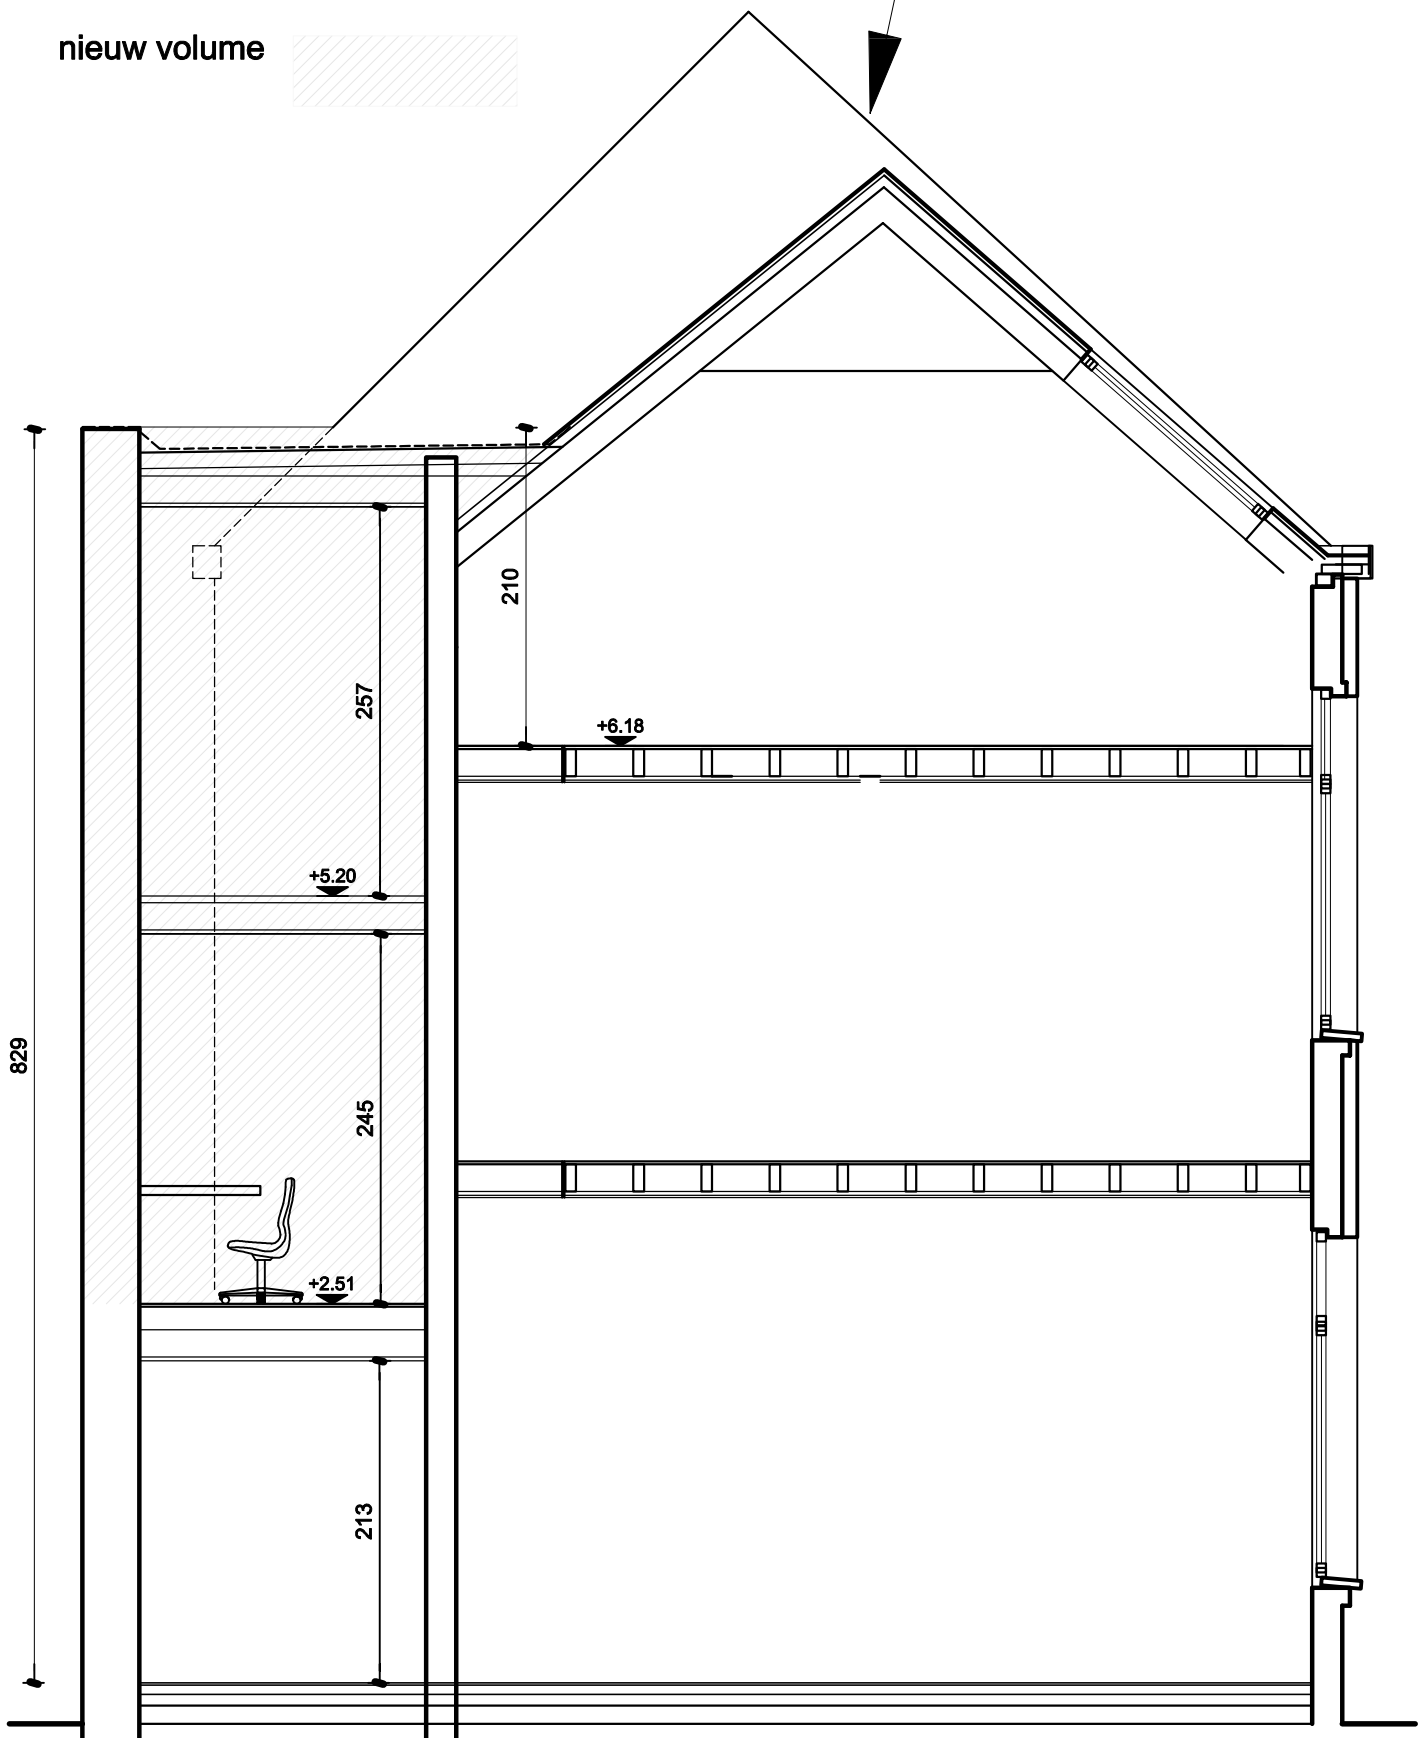

schaal 1/ 50

