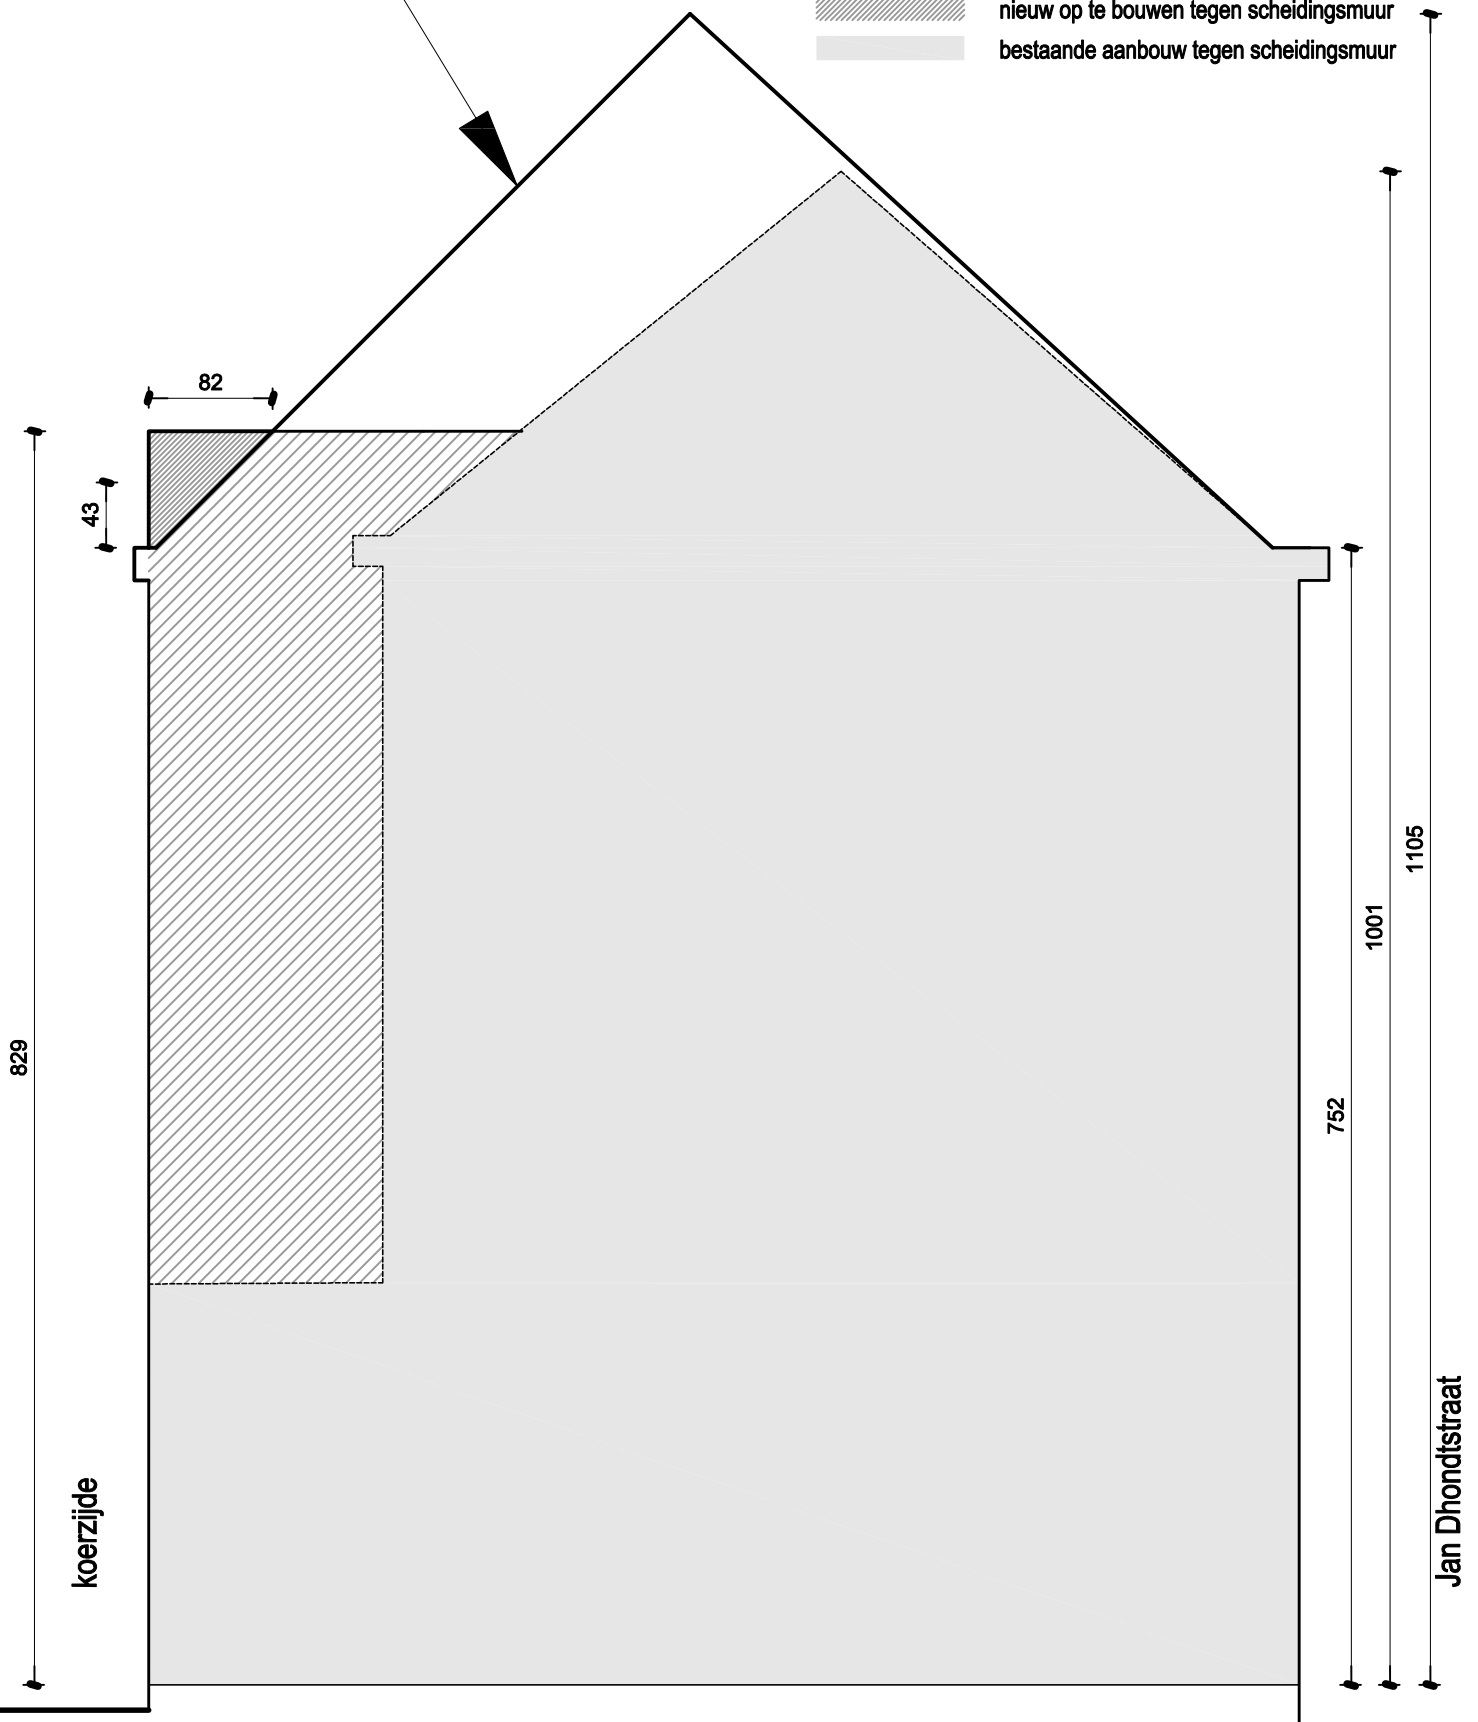


**ZIE BIJZONDERE
VOORWAARDE(N)**

profiel woning nr. 48 Jan Dhondtstraat

////

**schaal 1/ 50**

BA_BALCERZAK Verbouwing_S_N_26_snedes 8 en profiel scheidingmuur

