


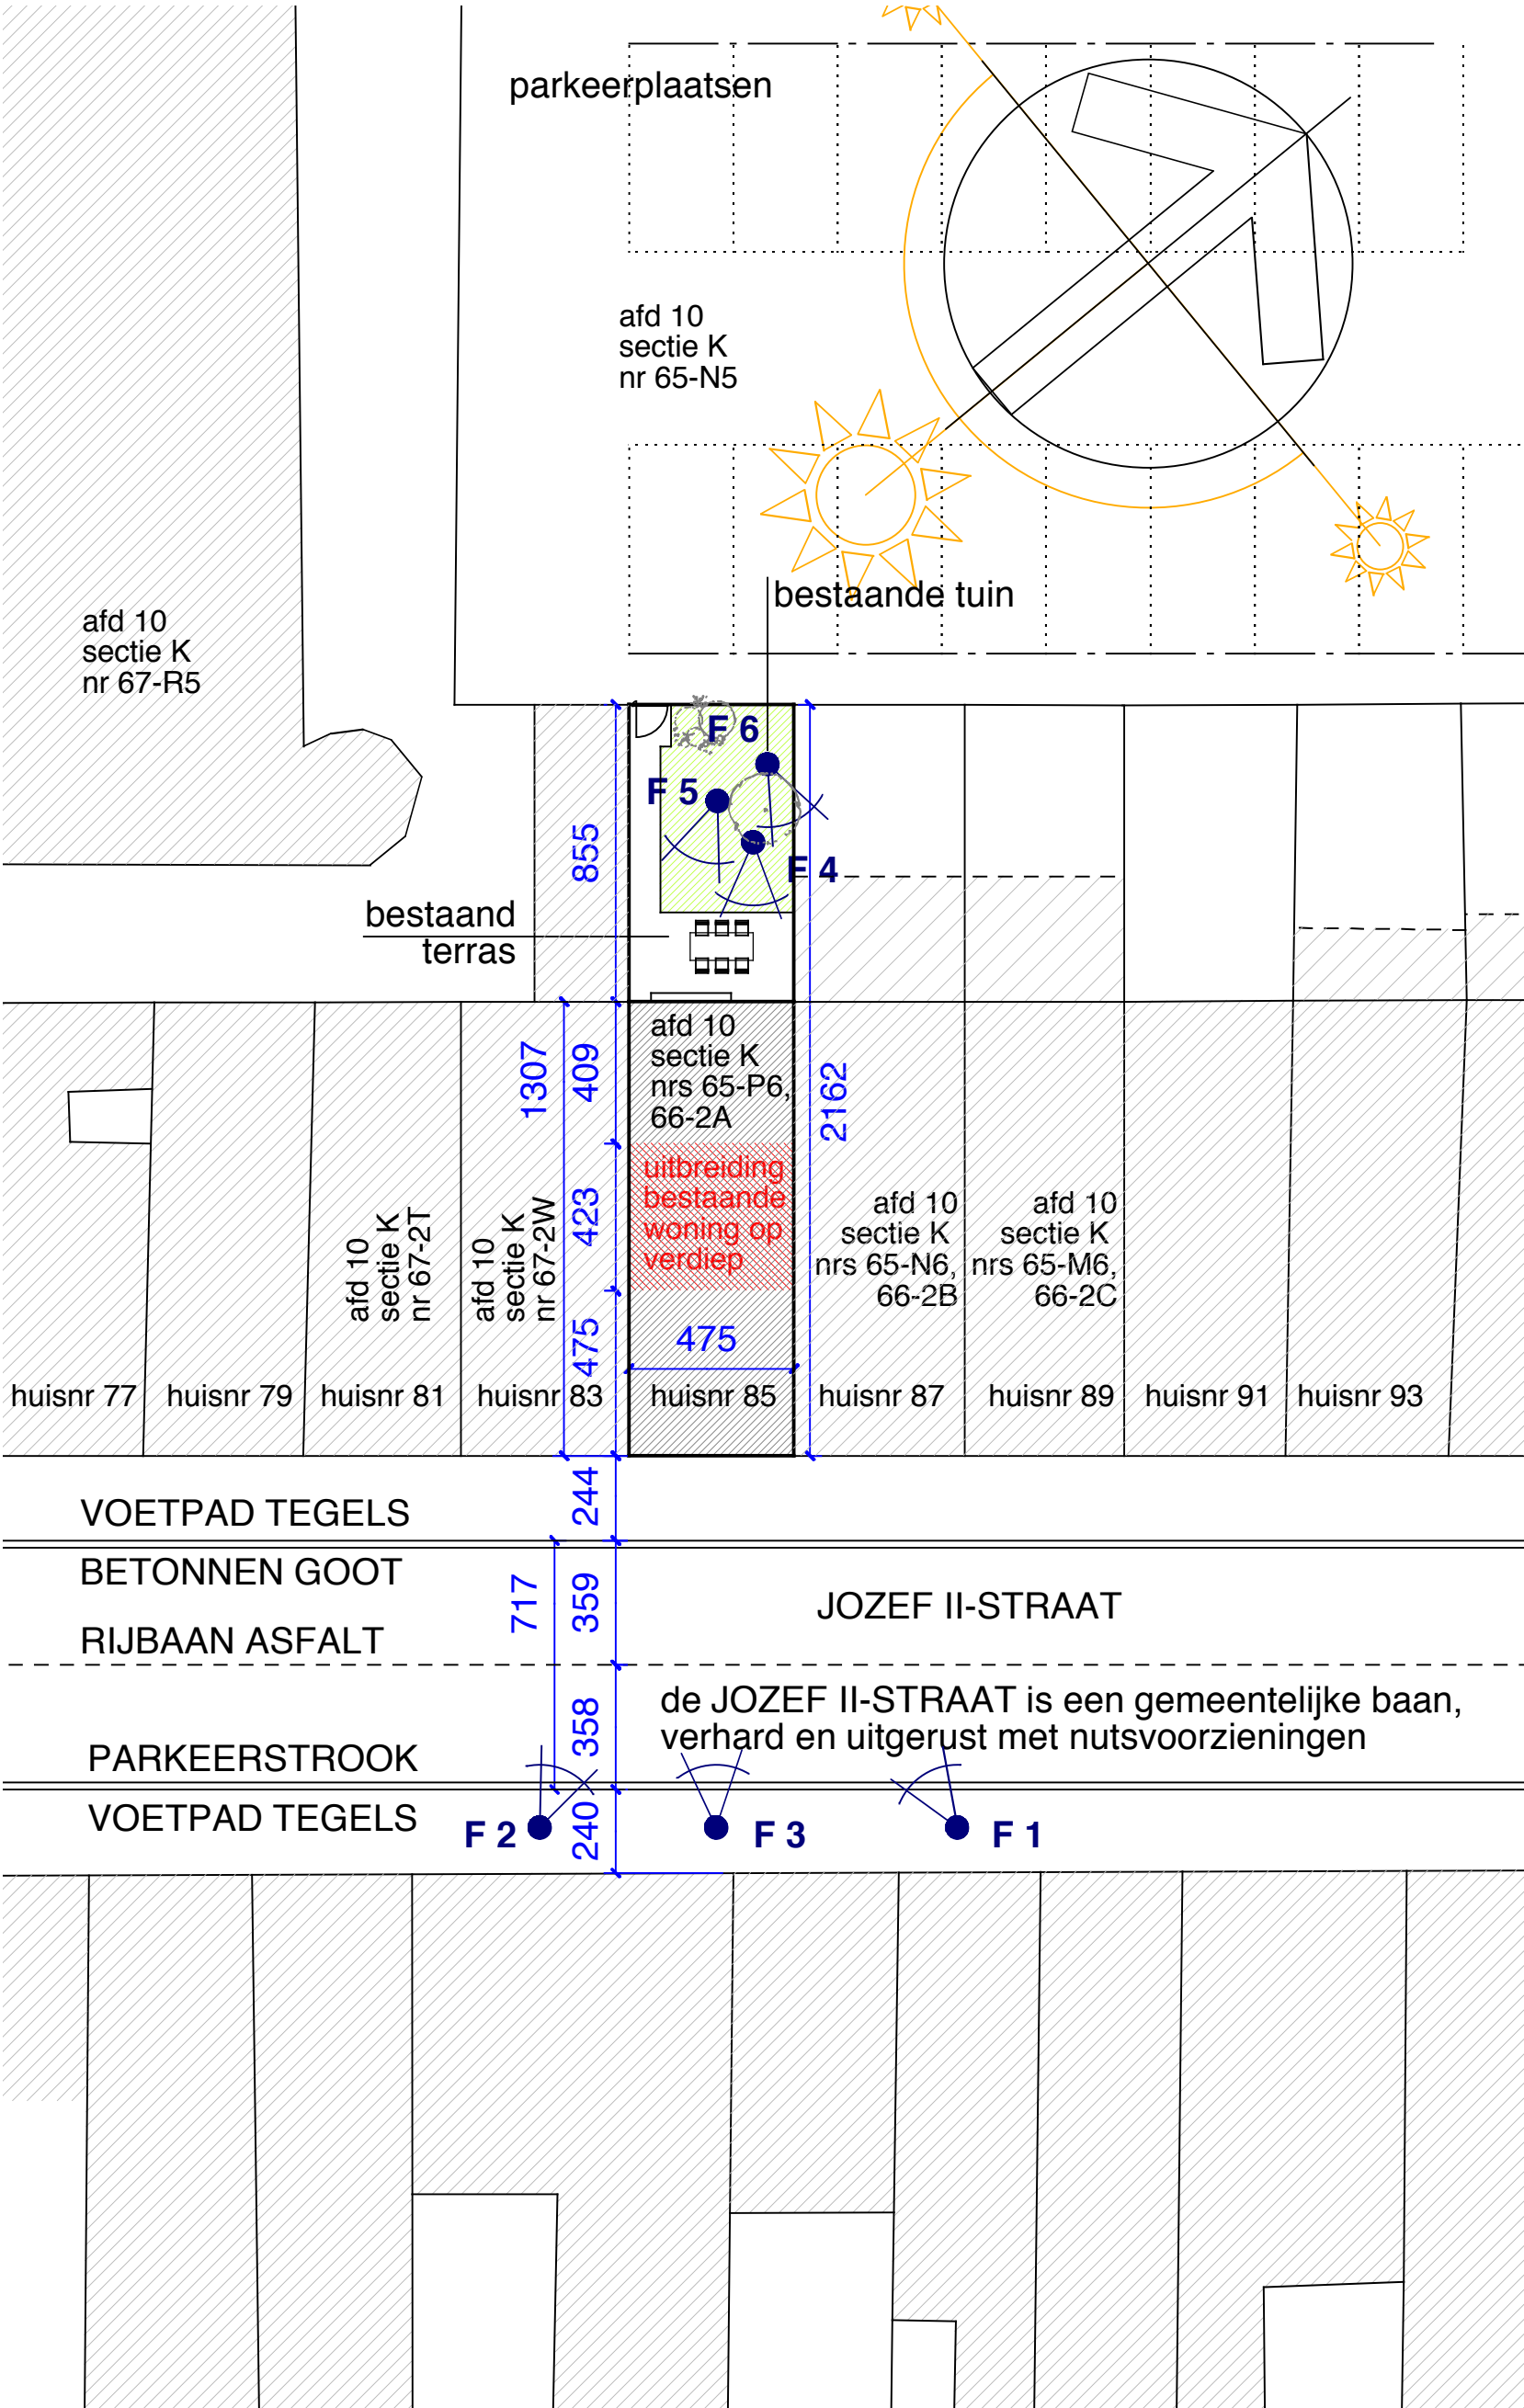

DOSSIER NOBELS ANNE
schaal 1/50

inplantingsplan schaal 1/200