


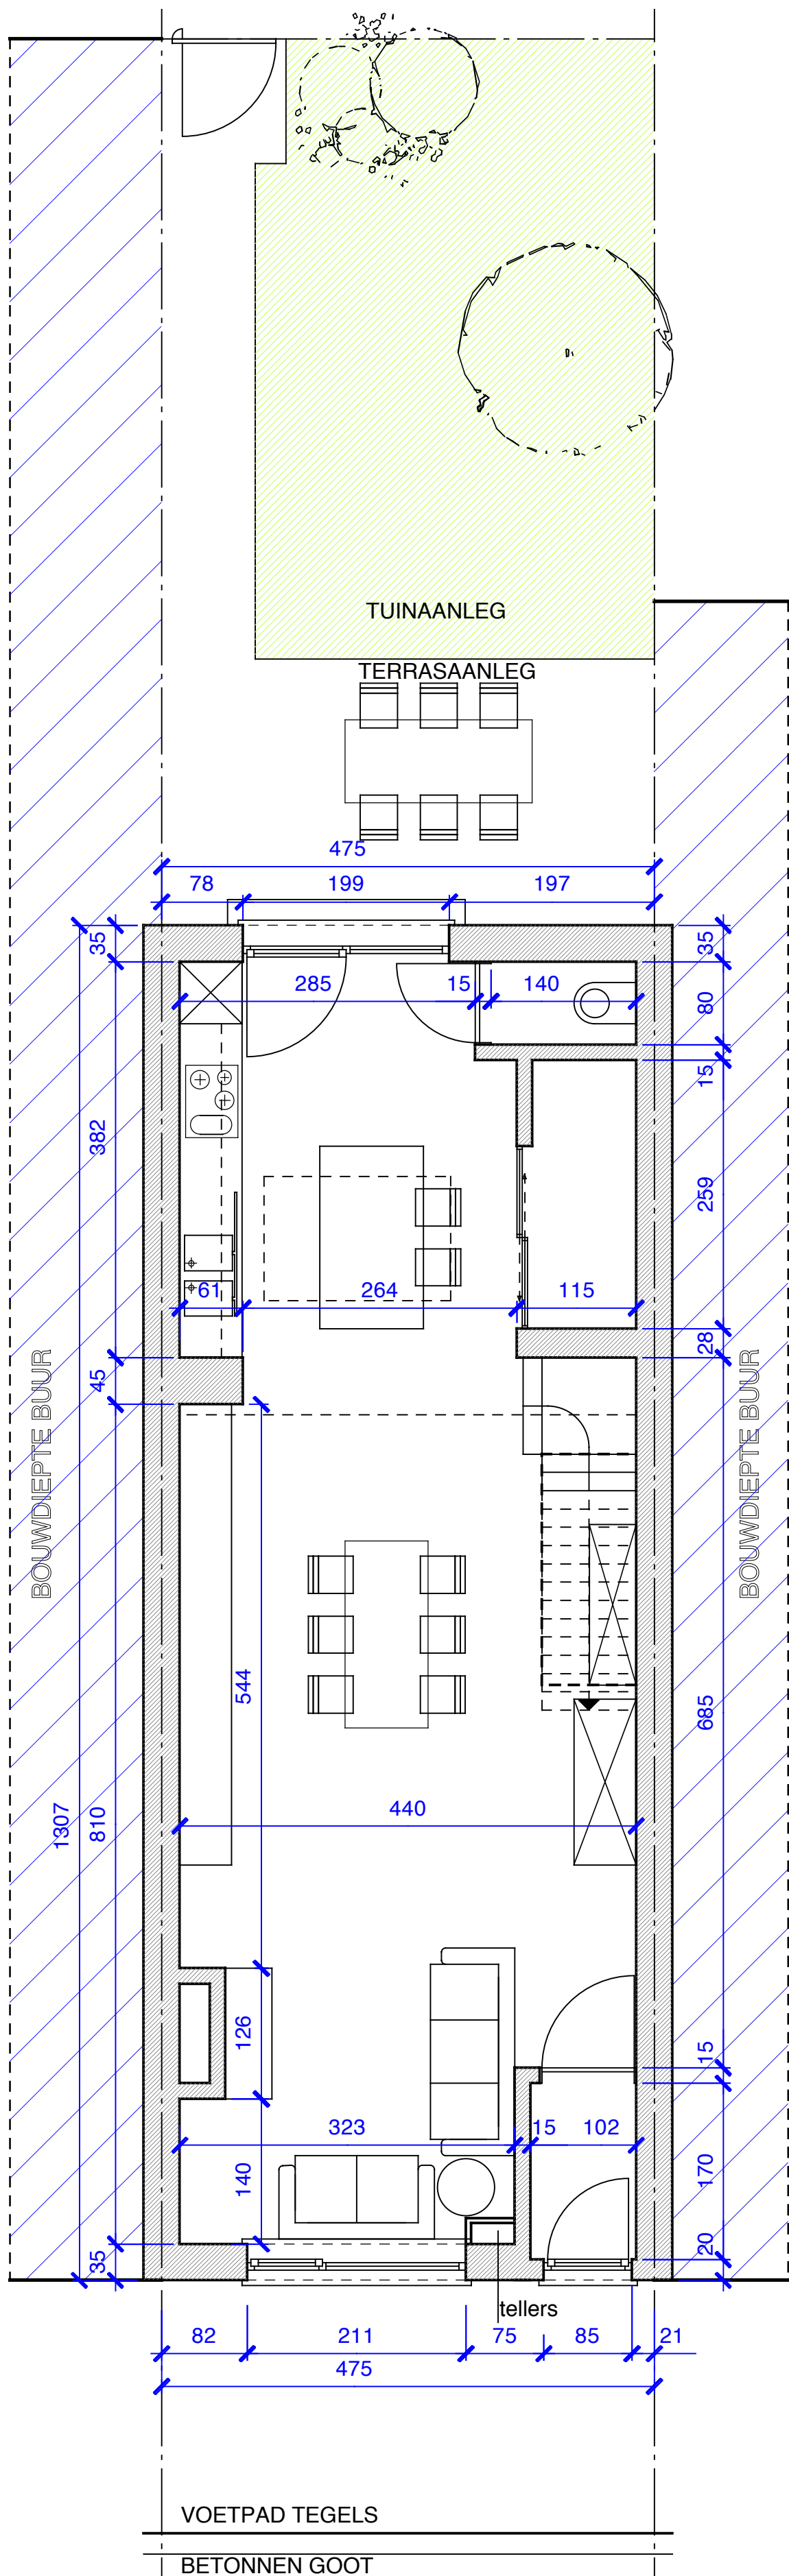

DOSSIER NOBELS ANNE
schaal 1/50

gelijkvloers

RIJBAAN ASFALT

PARKEERSTROOK