


Sneede nieuwe
hoekend.

**ZIE BIJZONDERE
VOORWAARDE(N)**

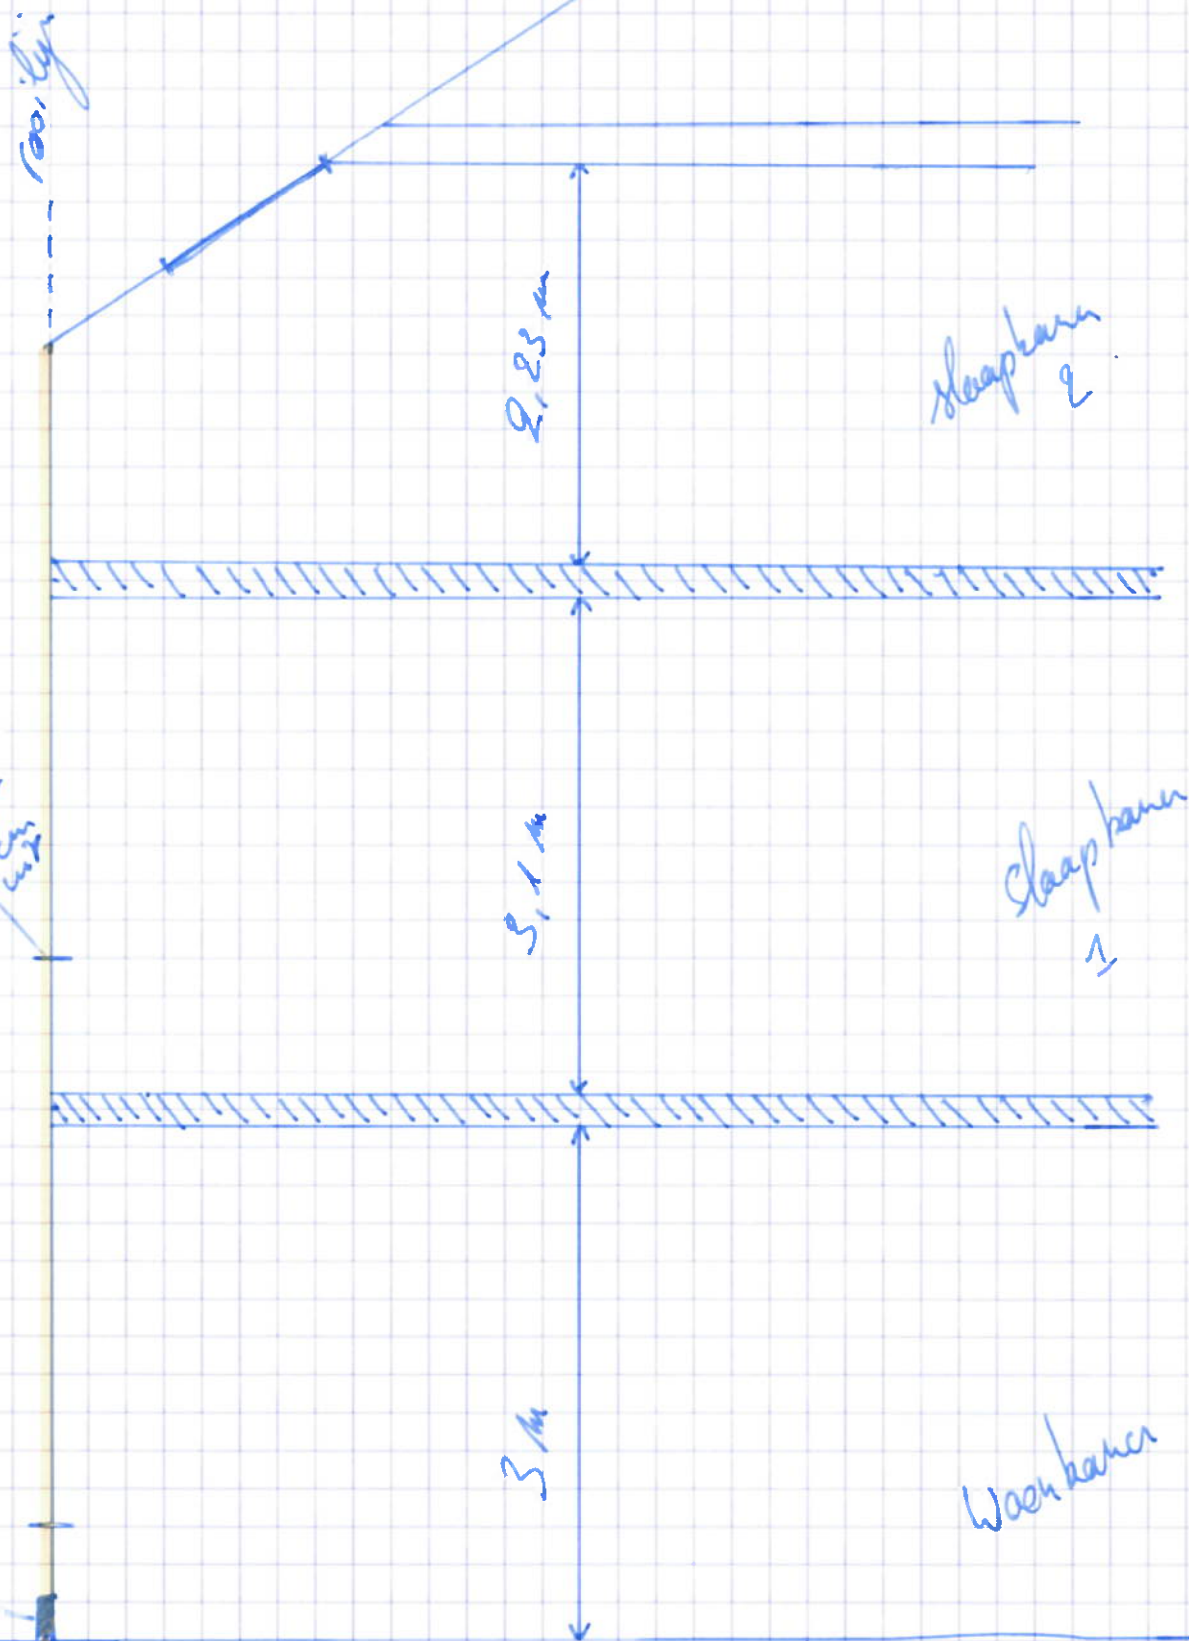

→ totaal 10 cm isolatie + 2 cm crepi
Arduinplak zit geïntegreerd in de nieuwe gevel.

 = isolatie voorbij reerlijn 10 cm
 = Aluminium versterkstak
 = Arduinplak