




**ZIE BIJZONDERE
VOORWAARDE(N)**

MATERIALEN

- 1 :grijze gevelsteen
- 2 :donkere papesteen
- 3 :blauwe hardsteen
- 4 :schrijnwerk ALU zwart
- 5 :thermische beglazing
- 6 :zinken afvoeren

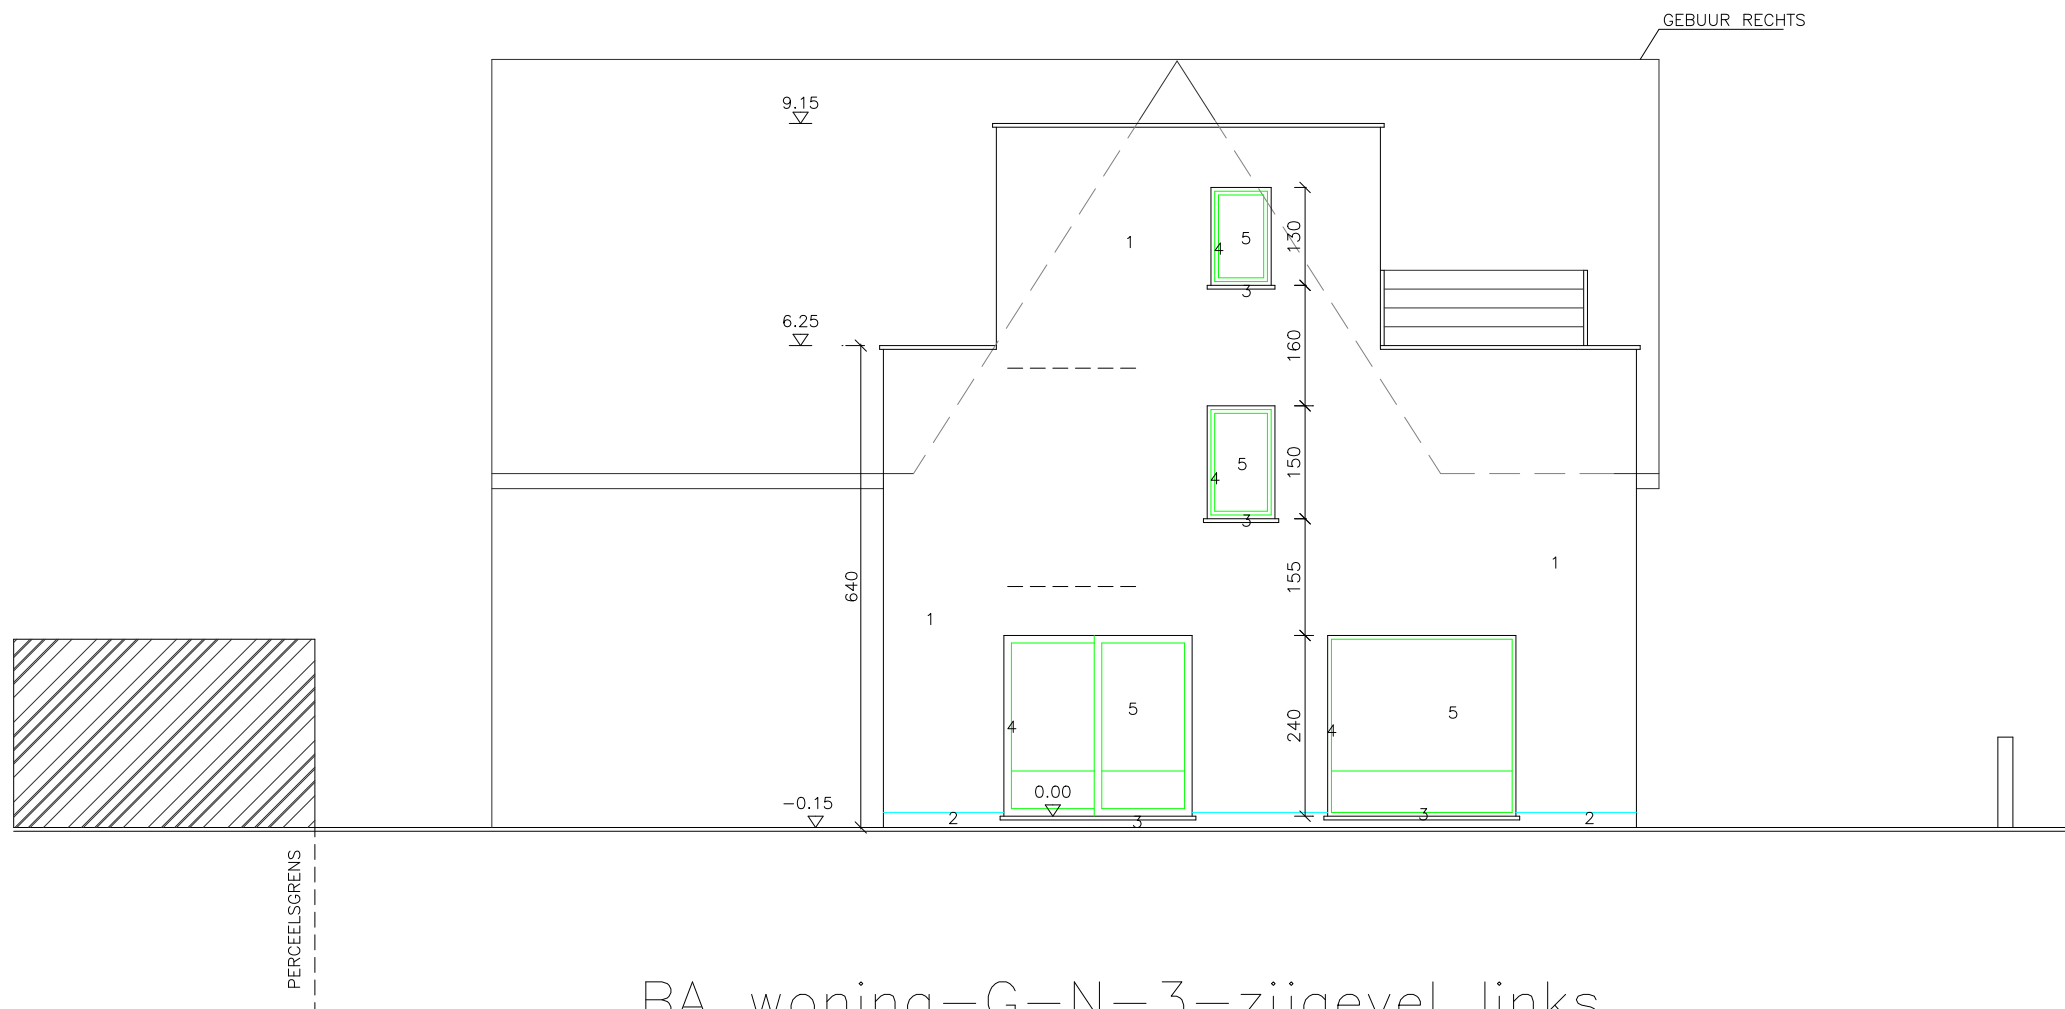

BA woning-G-N-3-zijgevel links