


**ZIE BIJZONDERE
VOORWAARDE(N)**

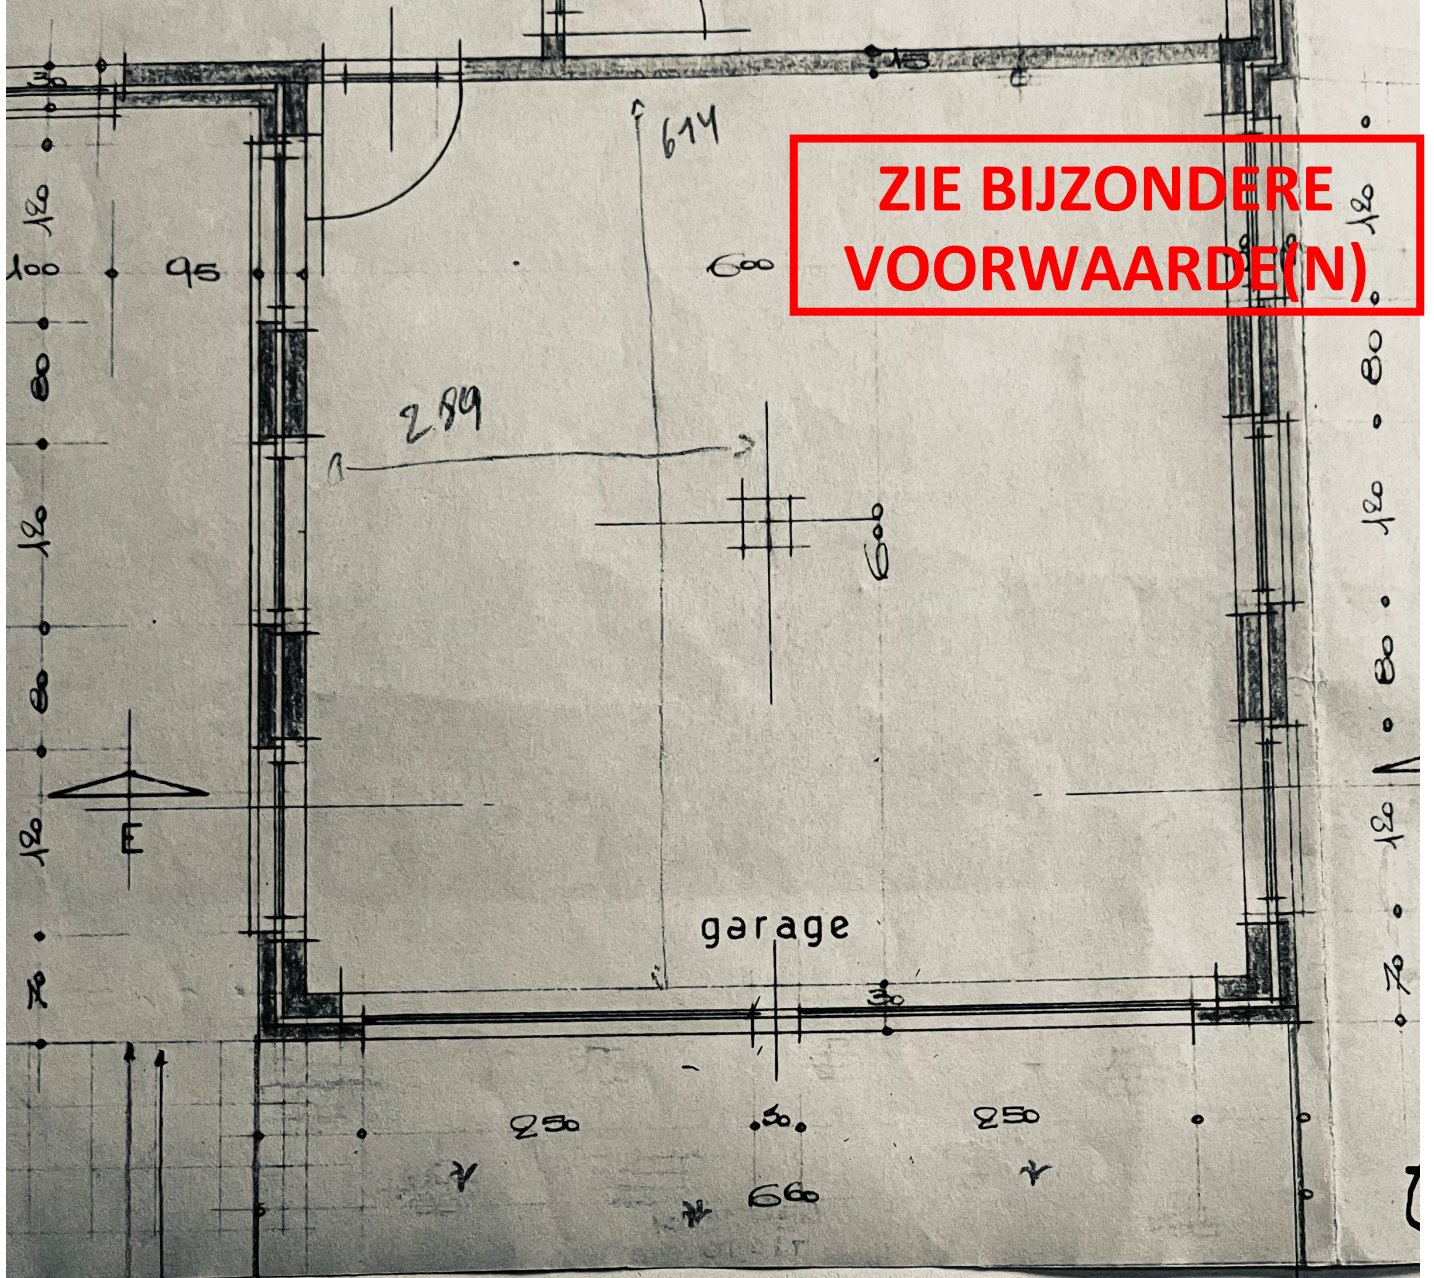

GRAS 100

WATERDOORLATENDE MATTEN

600