


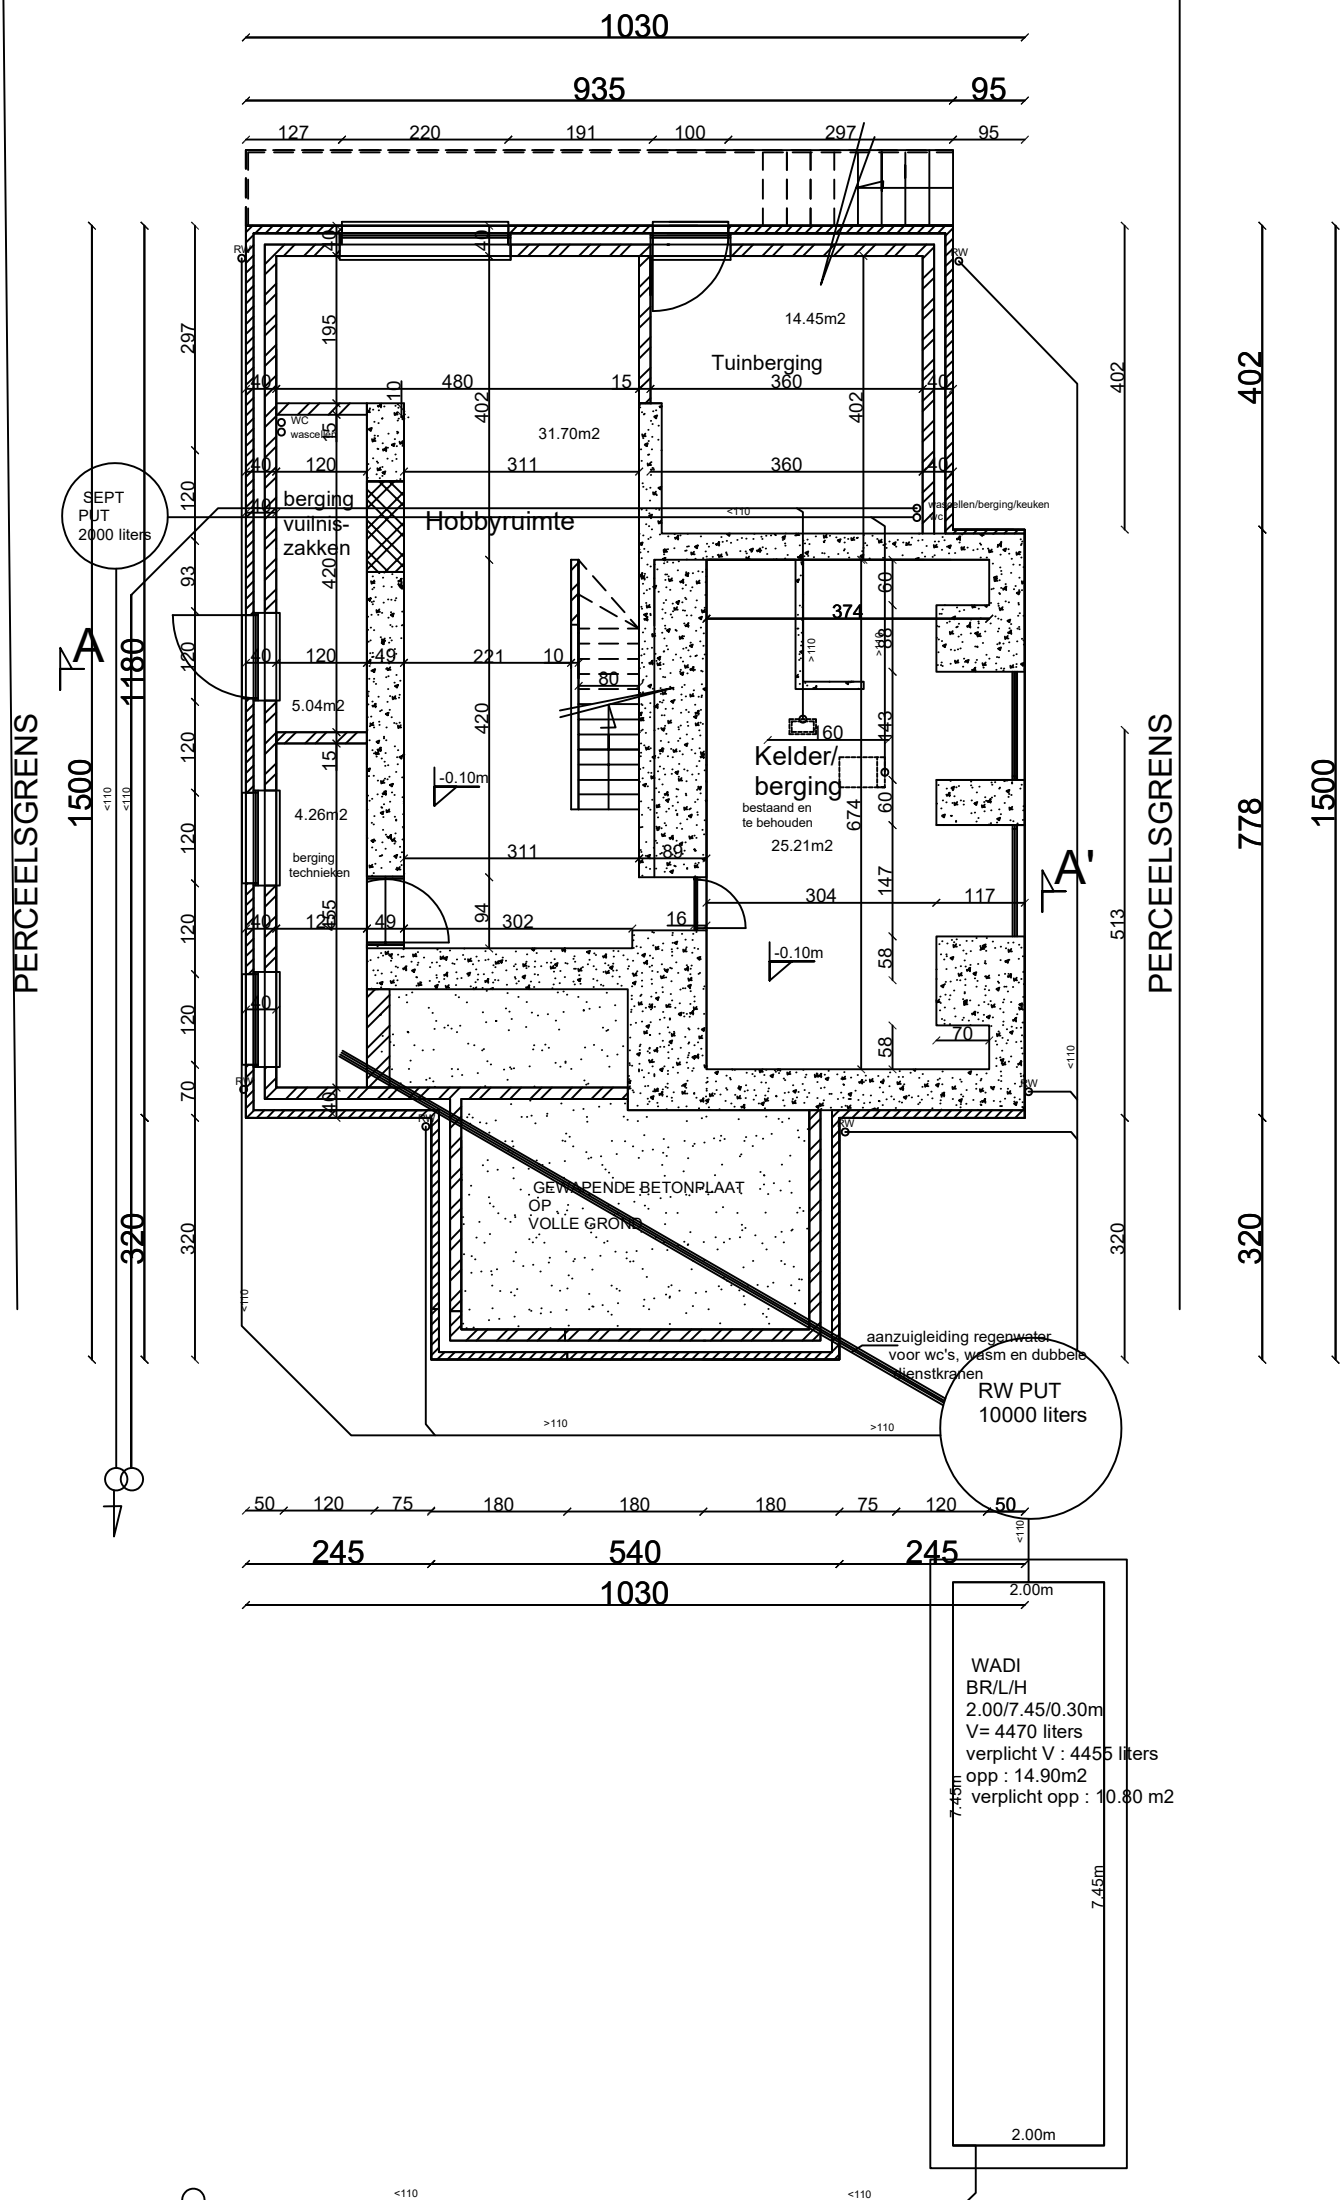

Kelder, funderings en rioleringsplan 1/100
Nieuwe toestand



Referentiepeil is as van de weg,
dorpelvoordeur ligt 2.30 cm boven de
as van de weg

