


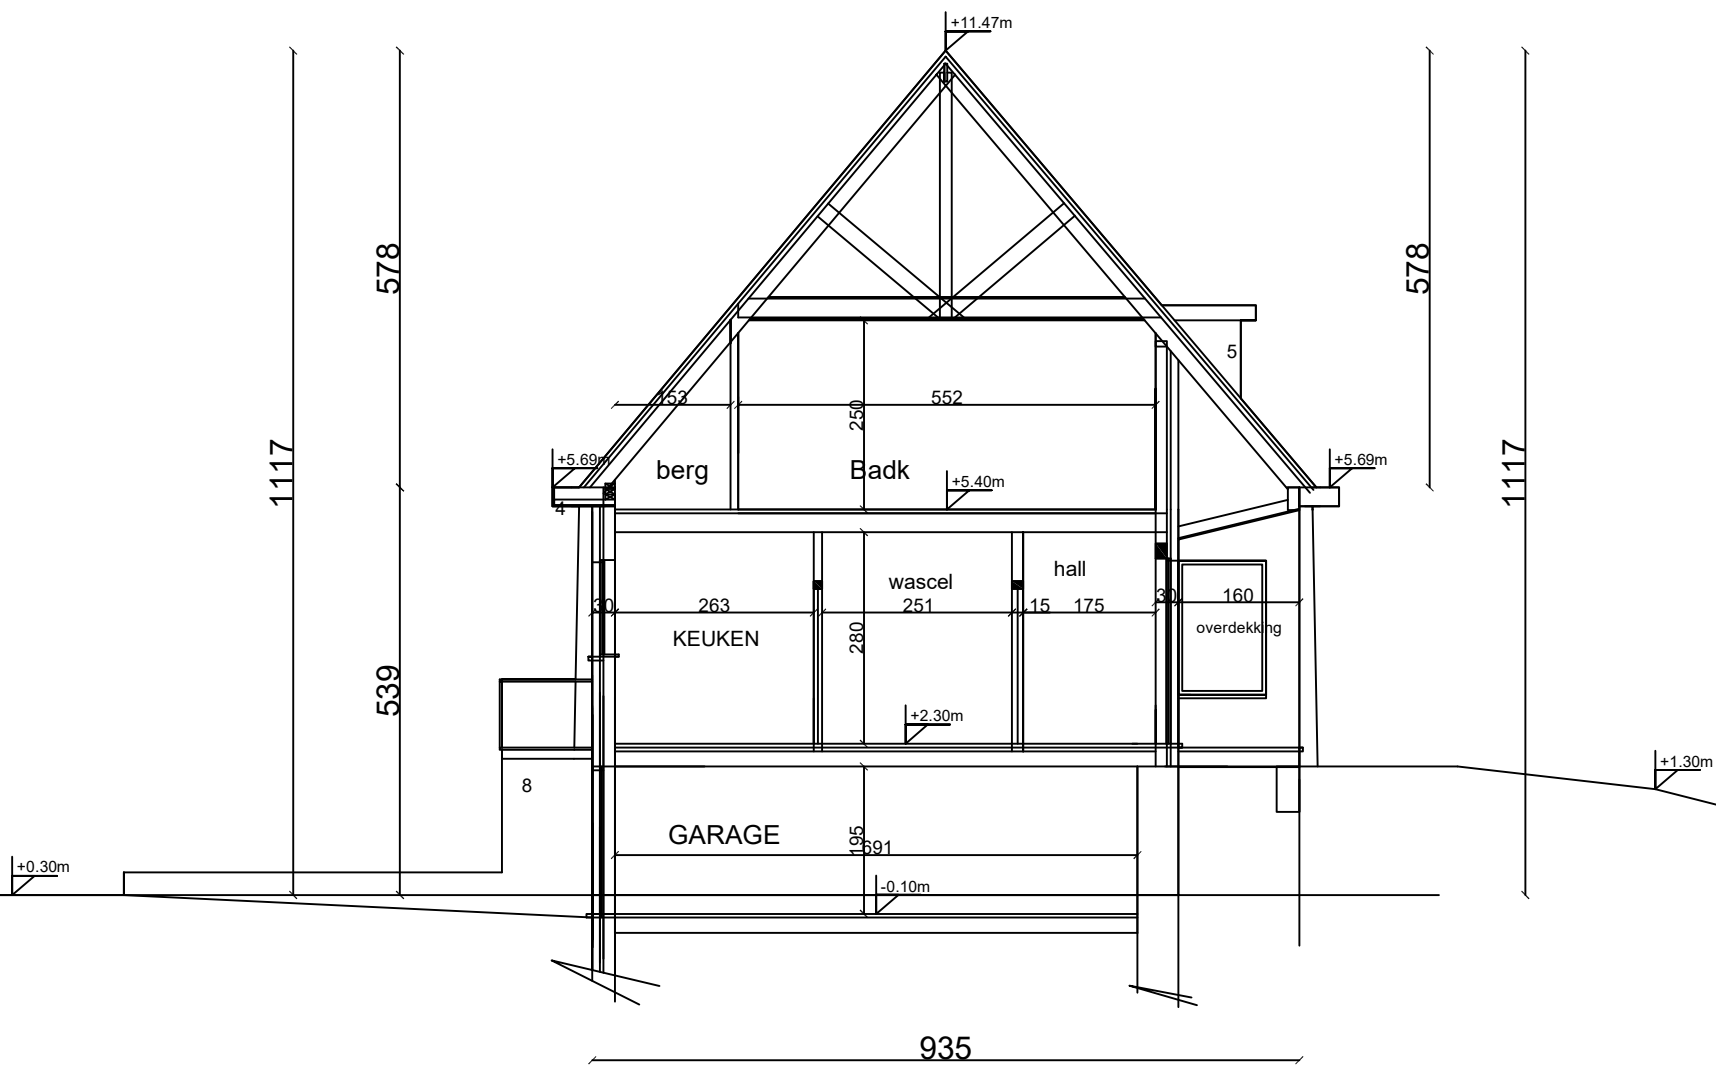

Doorsnede AA 1/100
Bestaande toestand

Referentiepeil is as van de weg,
dorpelvoordeur ligt 2.00 cm boven de
as van de weg

