



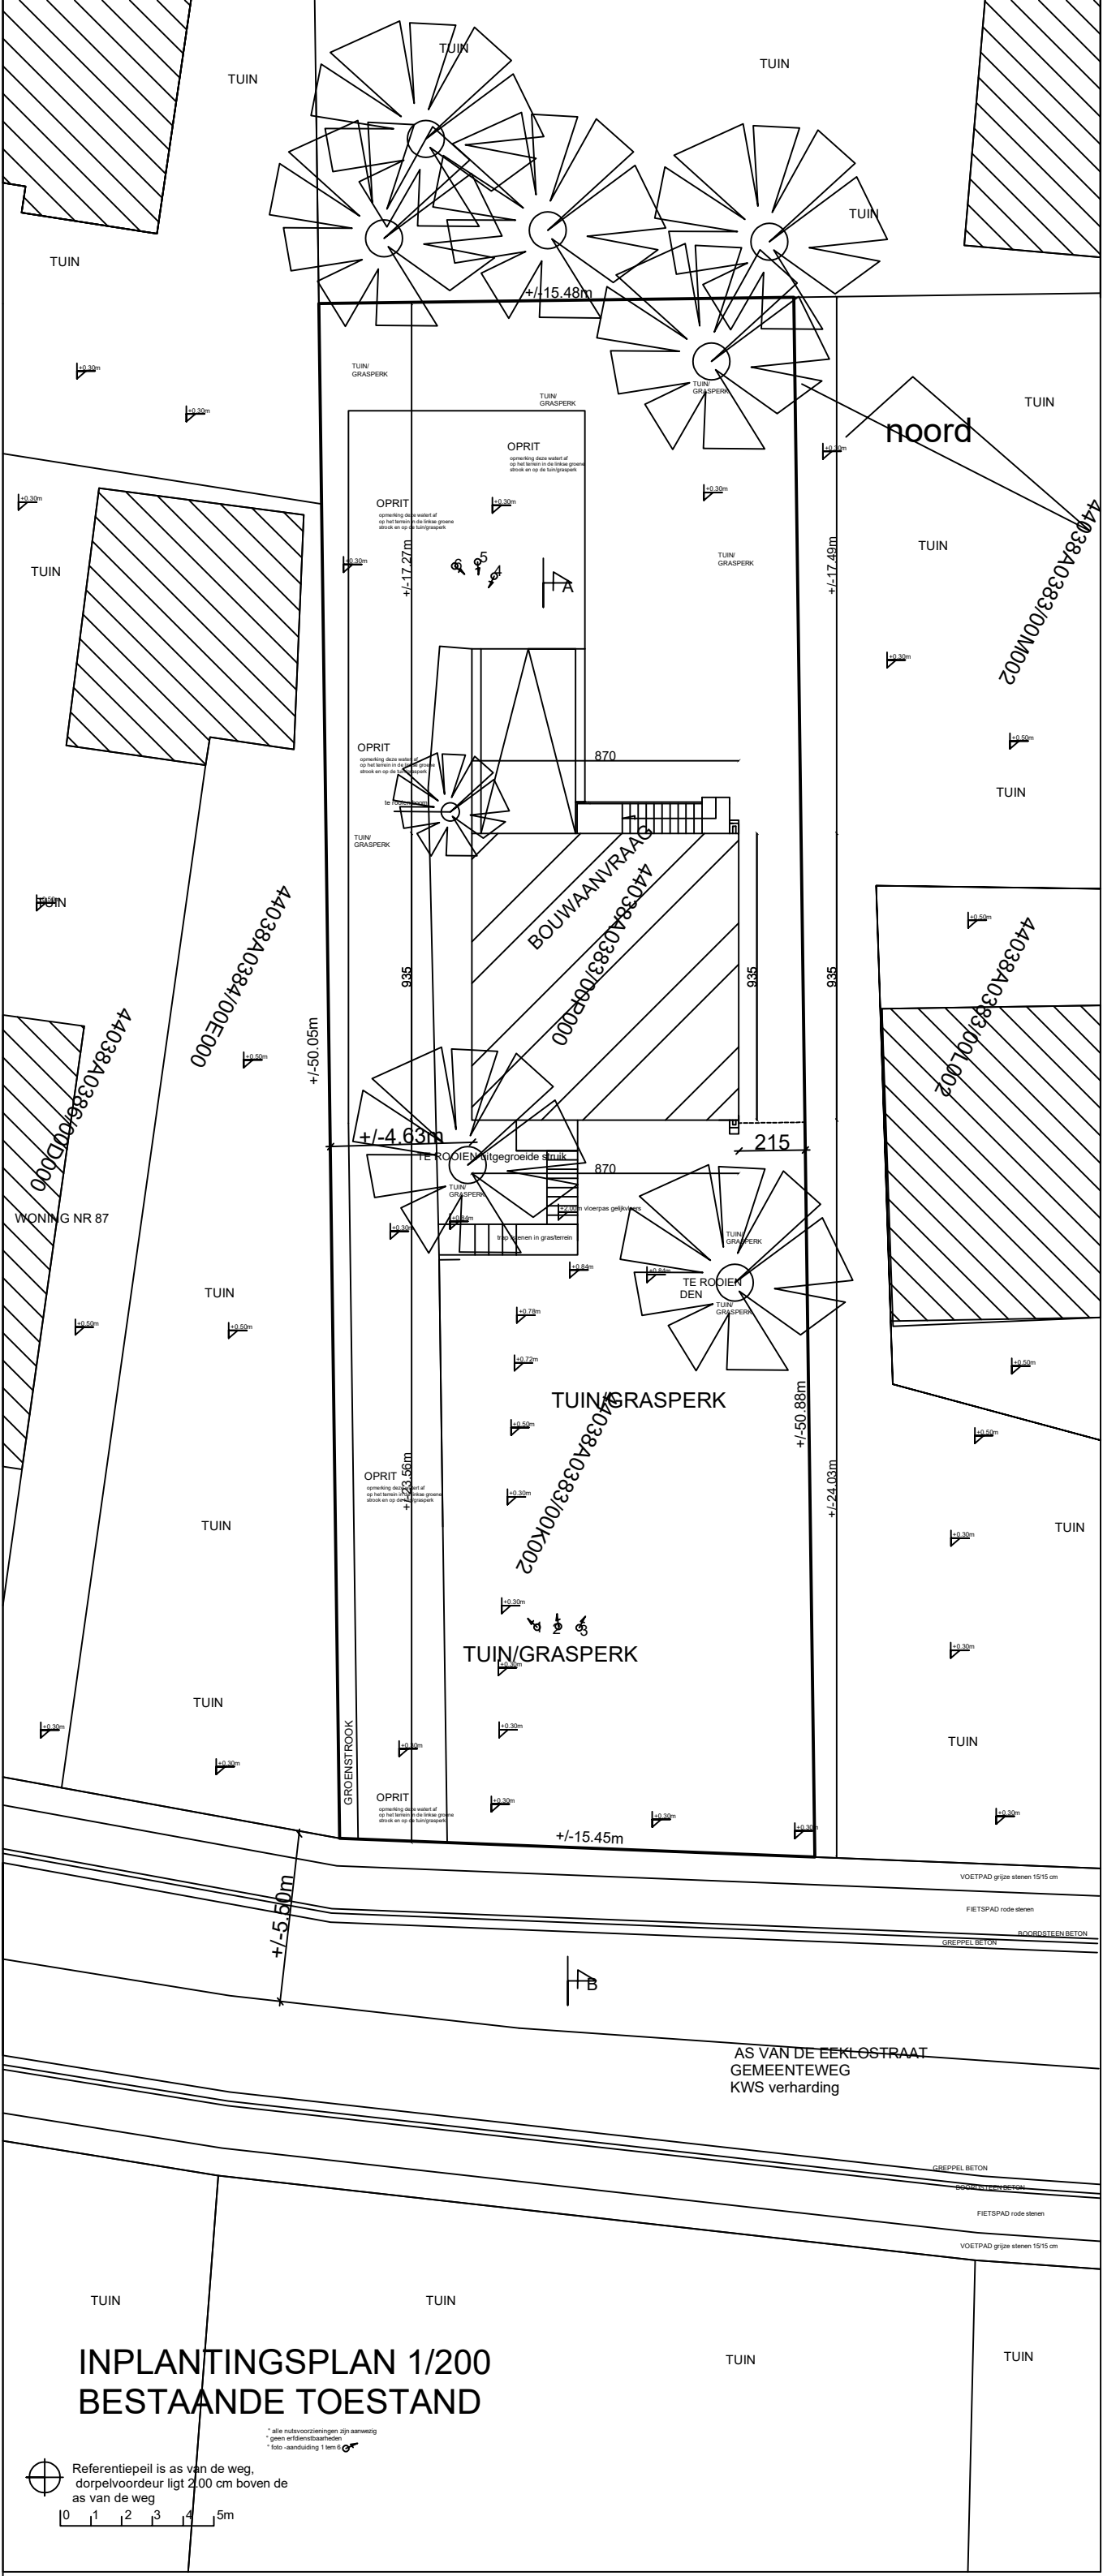

INPLANTINGSPLAN 1/200
BESTAANDE TOESTAND

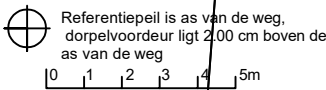

* alle nutvoorzieningen zijn aanwezig
* geen erfvervalschaarfen
* foto: aanduiding 1 mm