


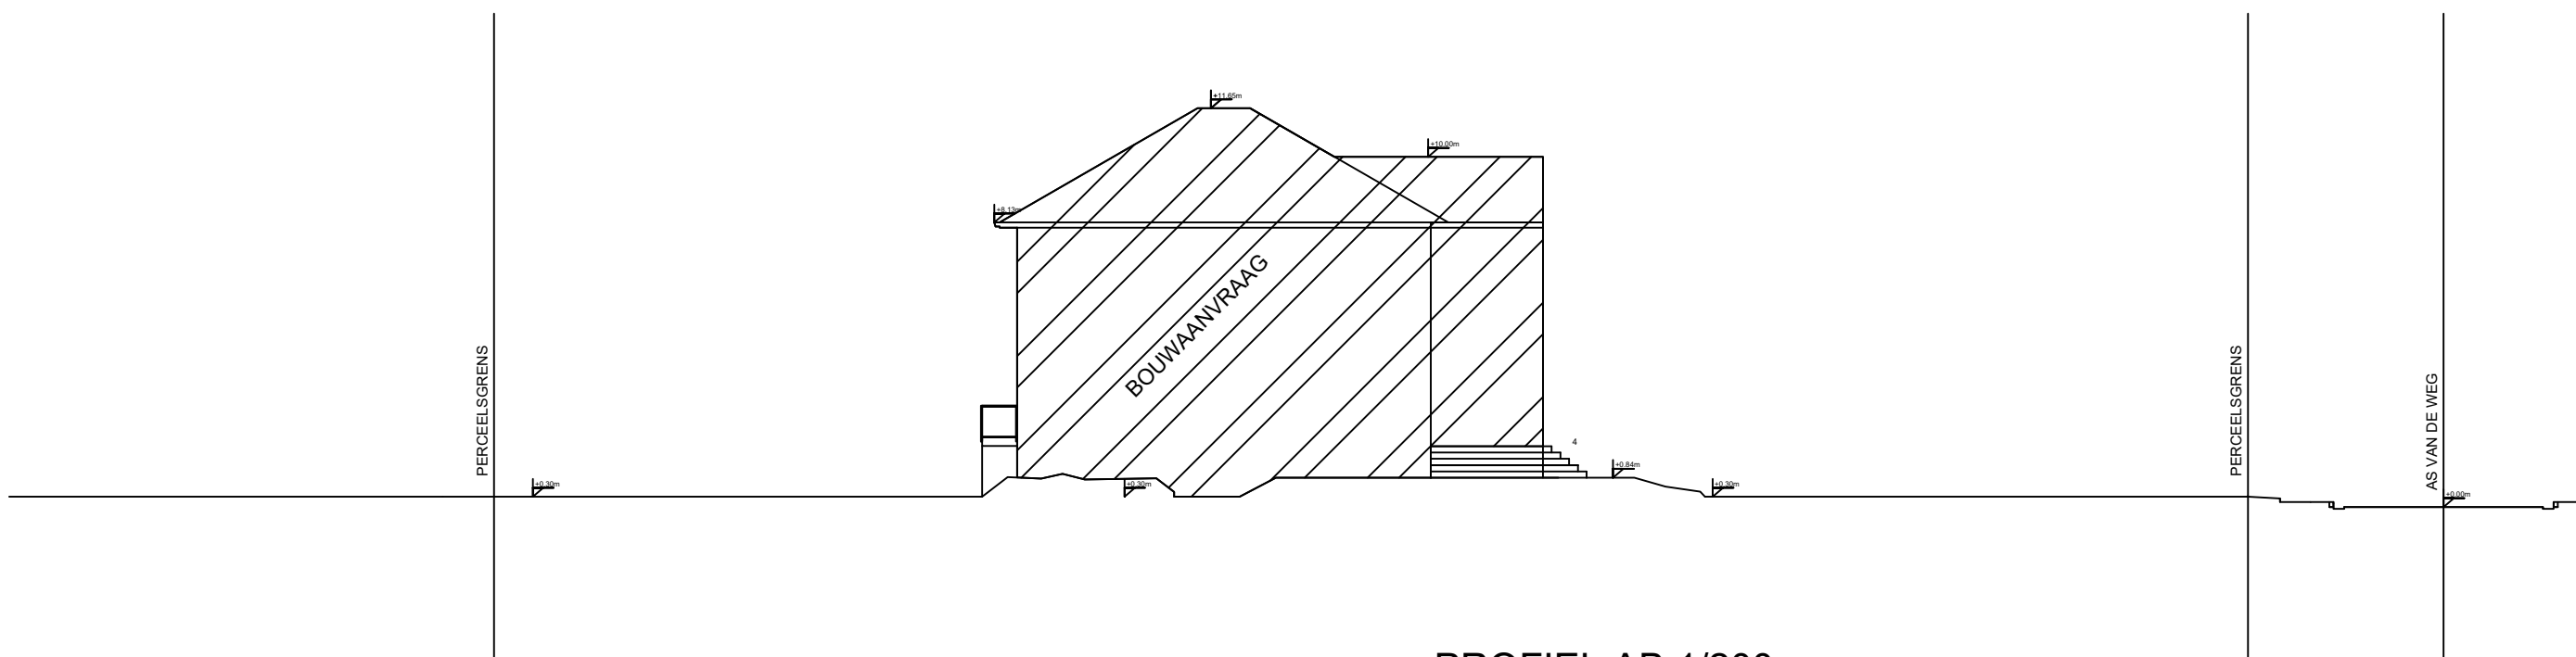

⊕ Referentiepeil is as van de weg,
dorpelvoordeur ligt 2.30 cm boven de
as van de weg
0 1 2 3 4 5m

PROFIEL AB 1/200
Nieuwe toestand