


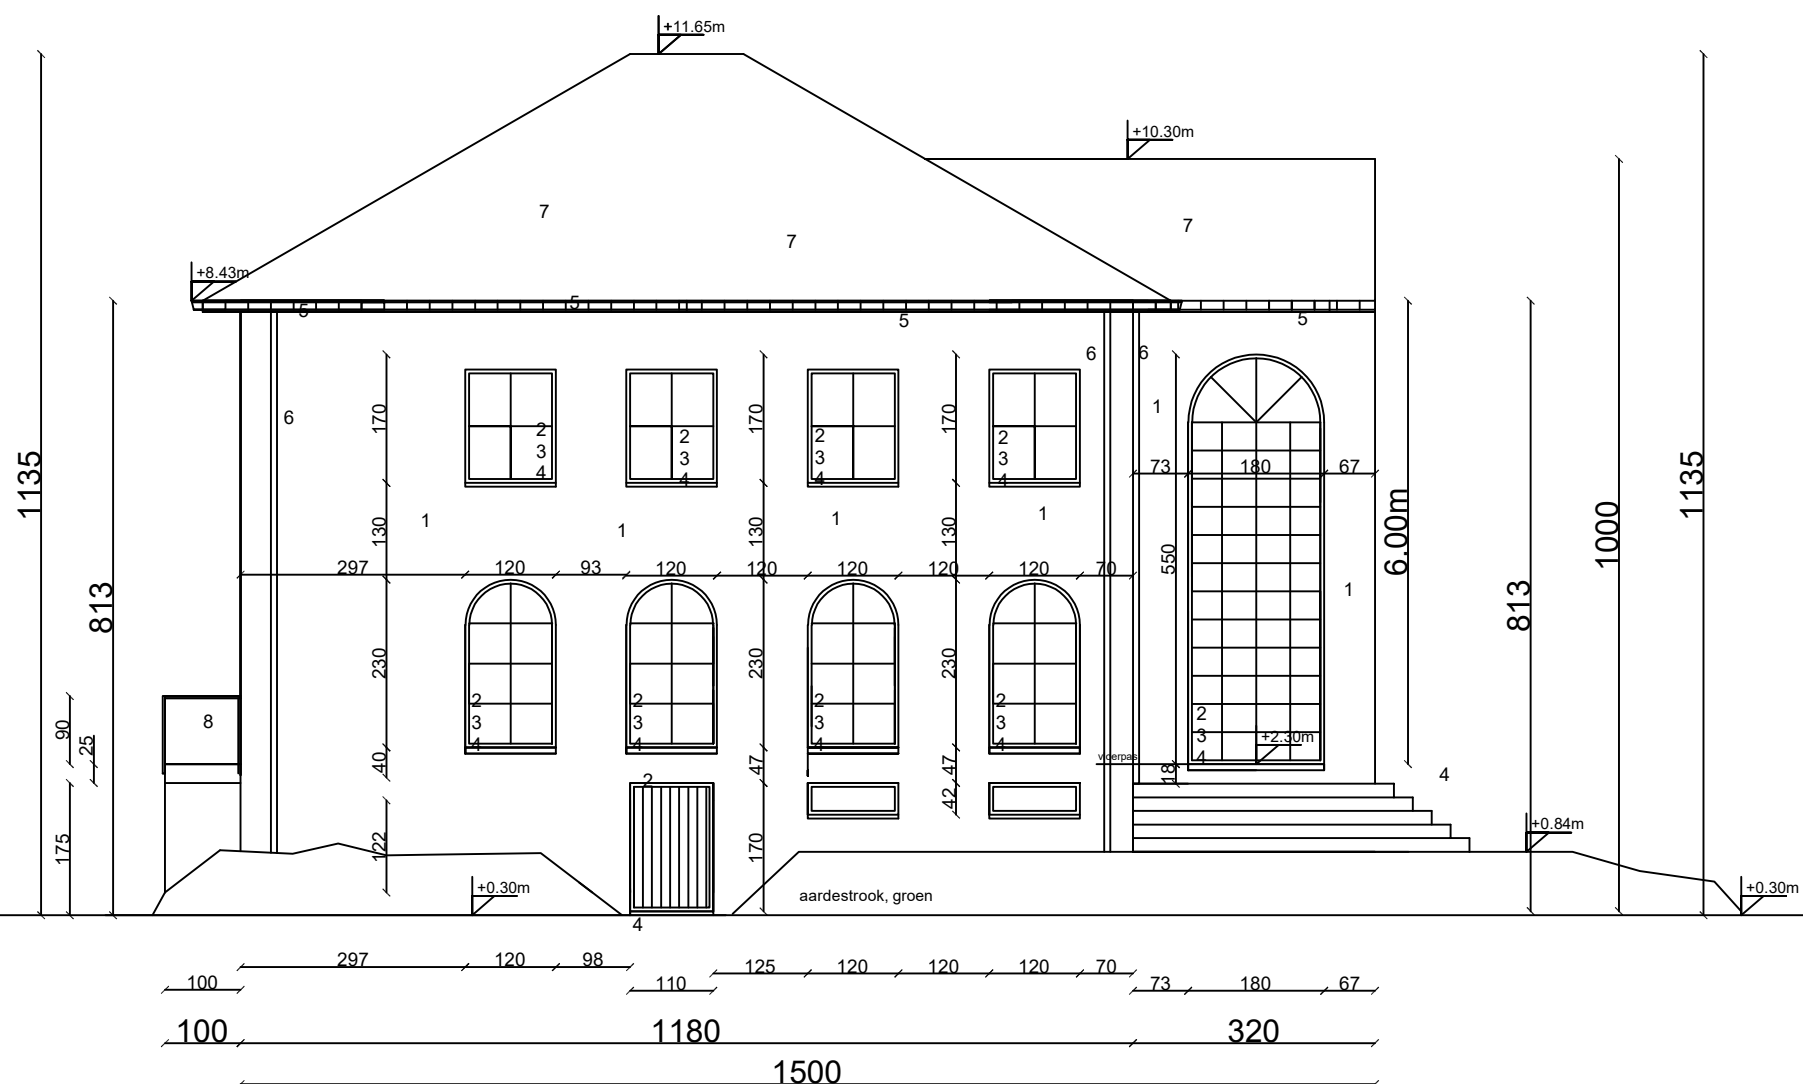

Referentiepeil is as van de weg,
dorpelvoordeur ligt 2.30 cm boven de
as van de weg

0 1 2 3 4 5m

LINKERZIJGEVEL 1/100 Nieuwe toestand