




elk ontwerp of inplanting met specifieke nauwkeurigheidseisen, gebaseerd en/of ingepast op de digitale versie, dient voor uitvoering of verdere goedkeuring te worden nagetrokken en/of gecontroleerd op haalbaarheid voor het beoogde doel

stabiliteit
verplichte aanstelling van een veiligheidscoördinator, EPB- en ventilatieverslaggever

EPB, veiligheid & ventilatie
maatvoering
deze plannen zijn opgesteld als principetekeningen, de afmetingen zijn richtgevend. Alle documenten en maten dienen vooral en tijdens de werken gecontroleerd te worden. Alle afwijkingen dienen gemeld te worden aan de architect en opdrachtgever. Deze plannen zijn onder voorbehoud van stabiliteitsstudie en technieken

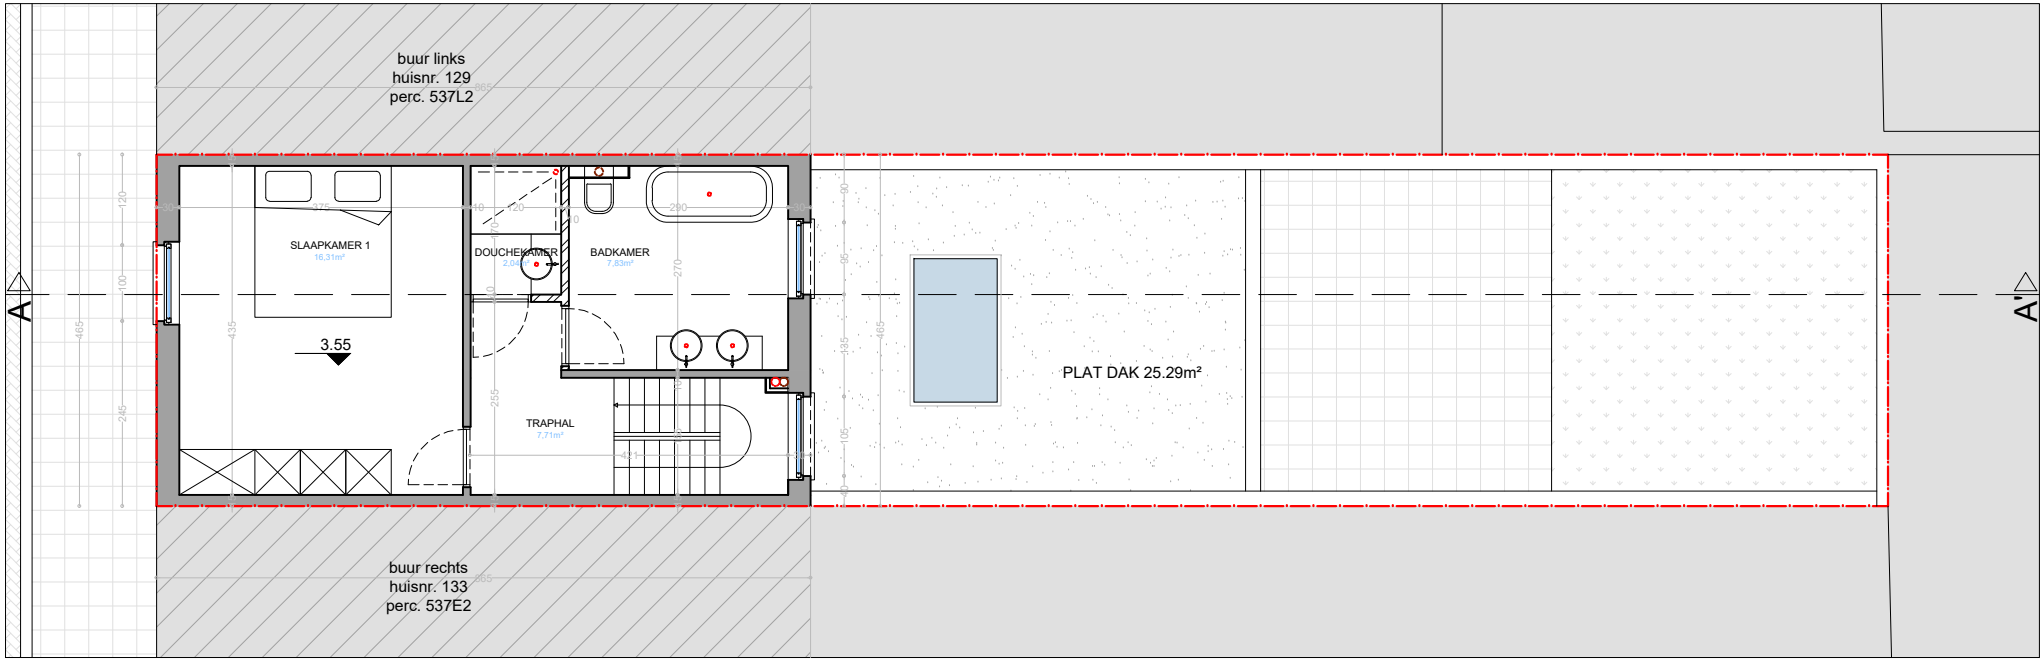

Eerste verdieping
Geplande toestand

Heiveldstraat 131
9040 Gent

plan
27/33

schaal
1/100

datum
17/09/2025

