




**ZIE BIJZONDERE
VOORWAARDE(N)**

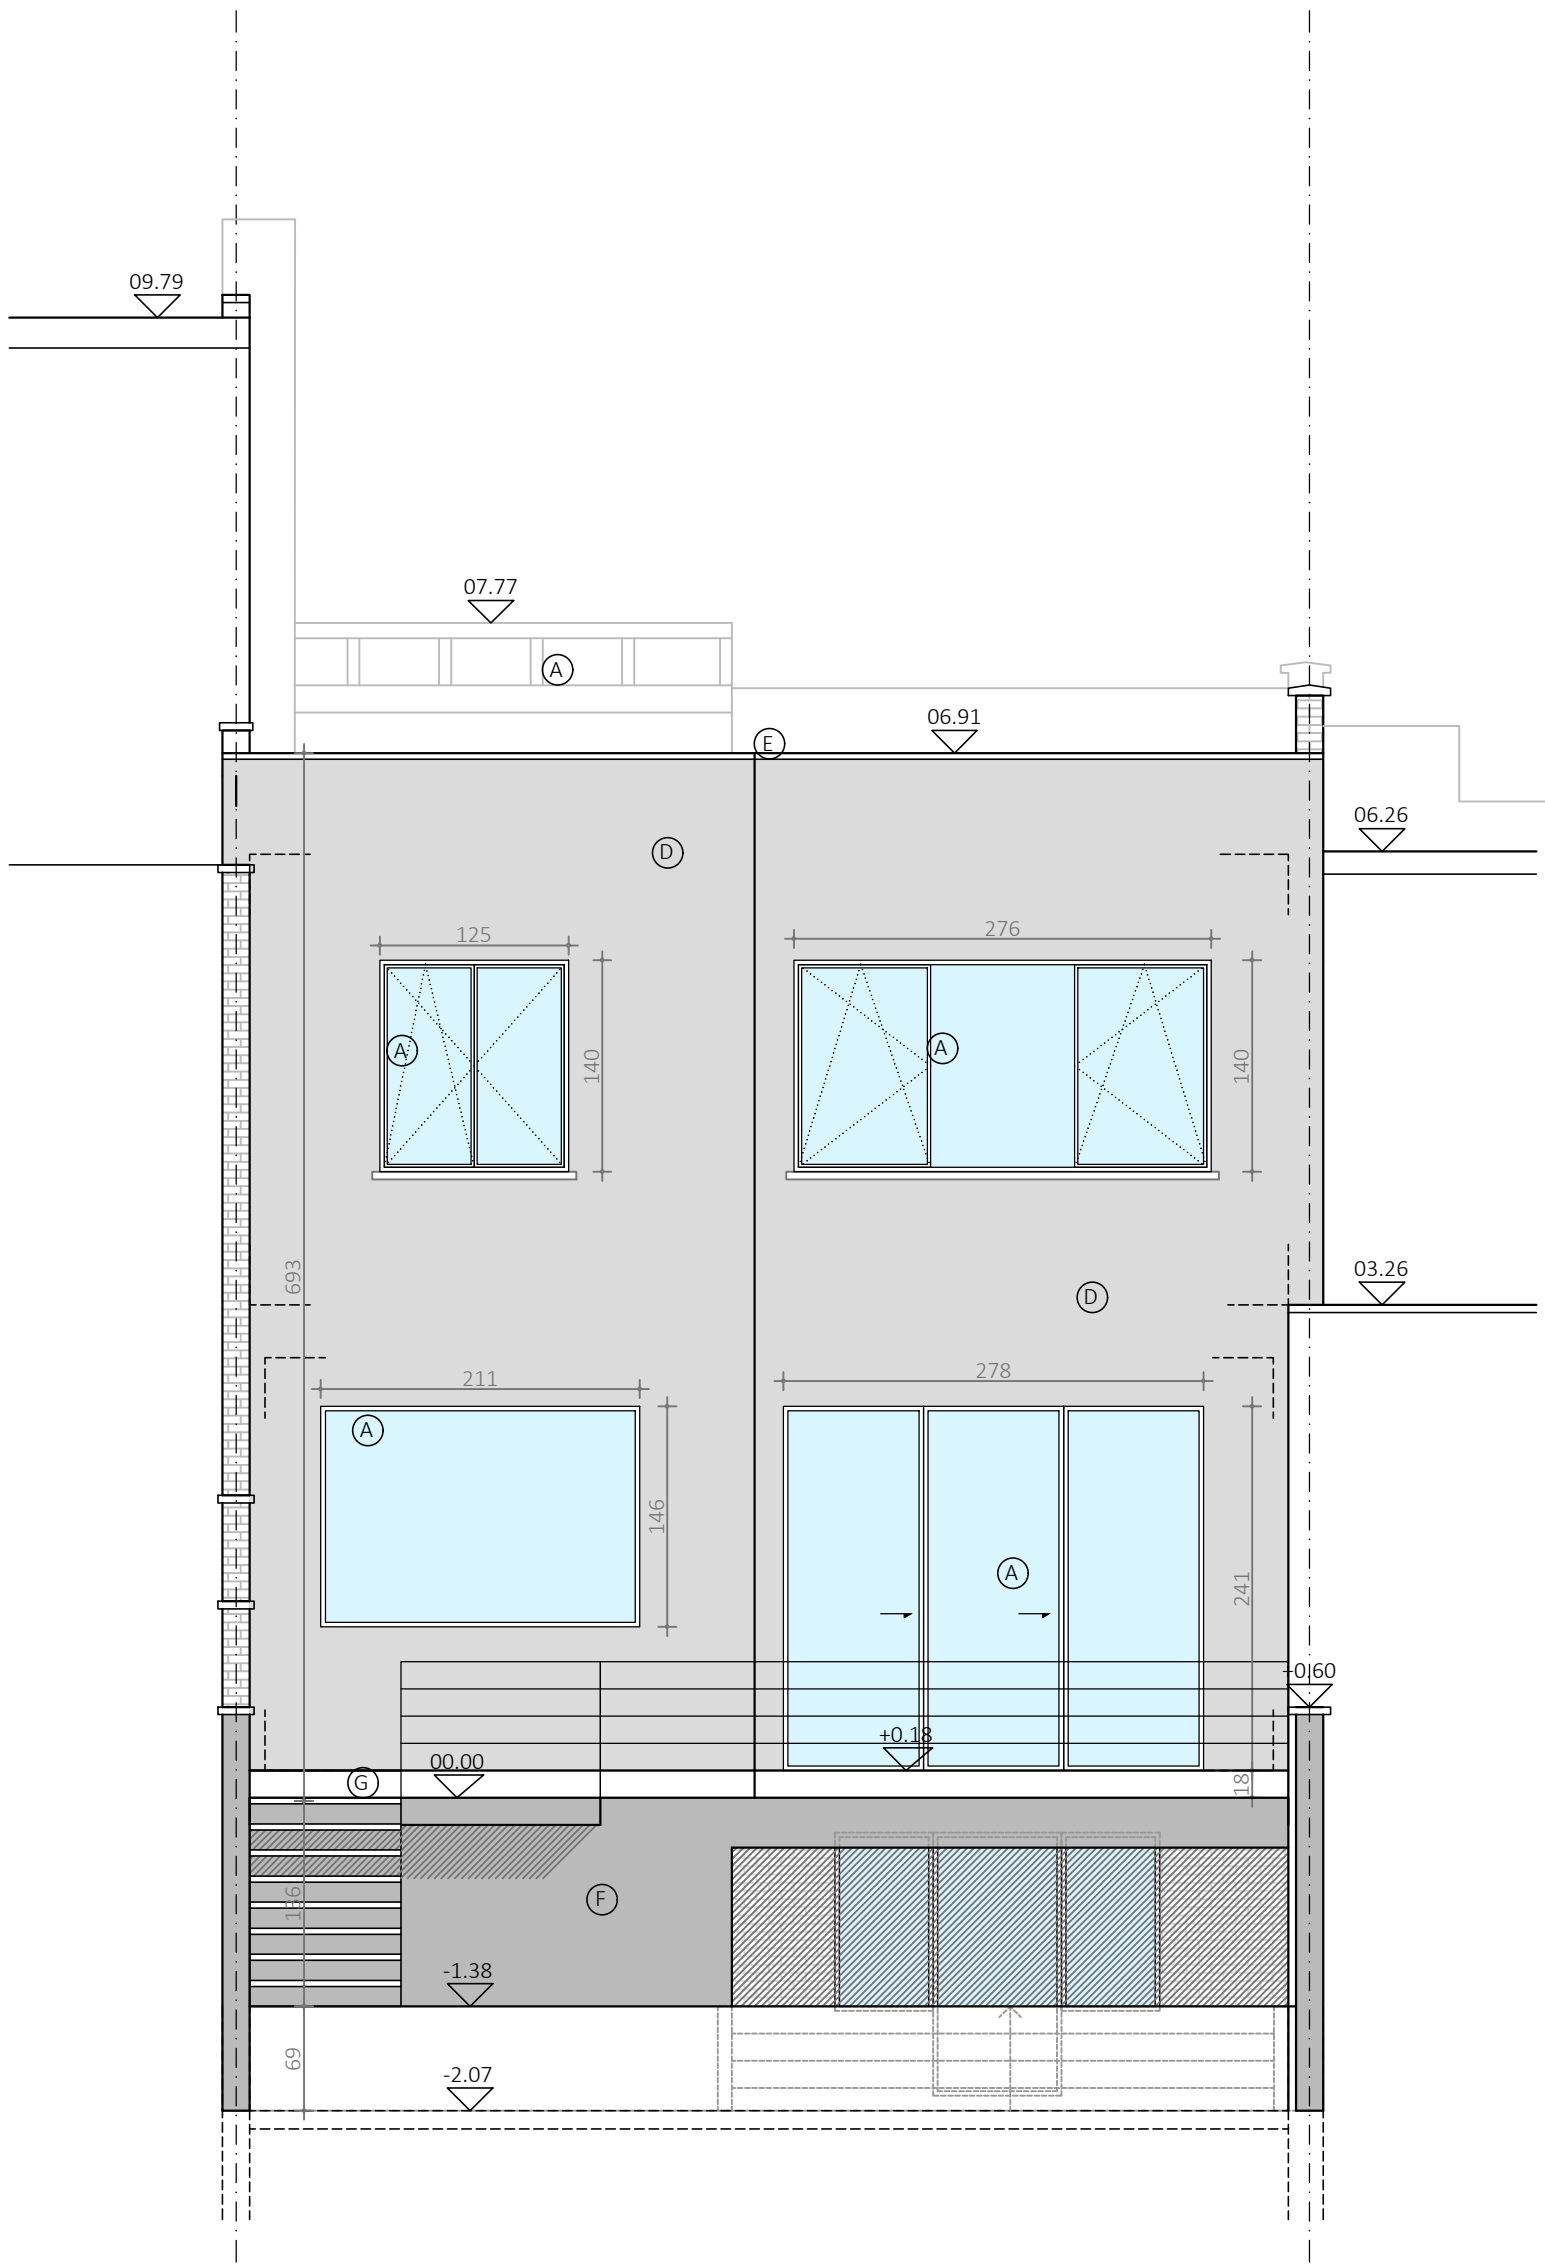

nieuwe toestand
ACHTERGEVEL ZUID WEST

Frédéric & Coralie, Quatannens - Ringoot	Ir. architect Geraldine Welvaert
Renovatie ééngezinswoning	Floralienlaan 49 bus 0201
Duifhuisstraat 49	9000 Gent
9000 Gent	welvaertgeraldine@gmail.com
	+32 479 53 36 40
BOUWAANVRAAG	10.12.2025
NIEUWE TOESTAND gevels	schaal 1:50