




ZIE BIJZONDERE
VOORWAARDE(N)

Frédéric & Coralie, Quatannens - Ringoot	Ir. architect Geraldine Welvaert Floralienlaan 49 bus 0201 9000 Gent
Renovatie ééngezinswoning	welvaertgeraldine@gmail.com +32 479 53 36 40
Duifhuisstraat 49 9000 Gent	
BOUWAANVRAAG NIEUWE TOESTAND inplanting	10.12.2025 schaal 1:100

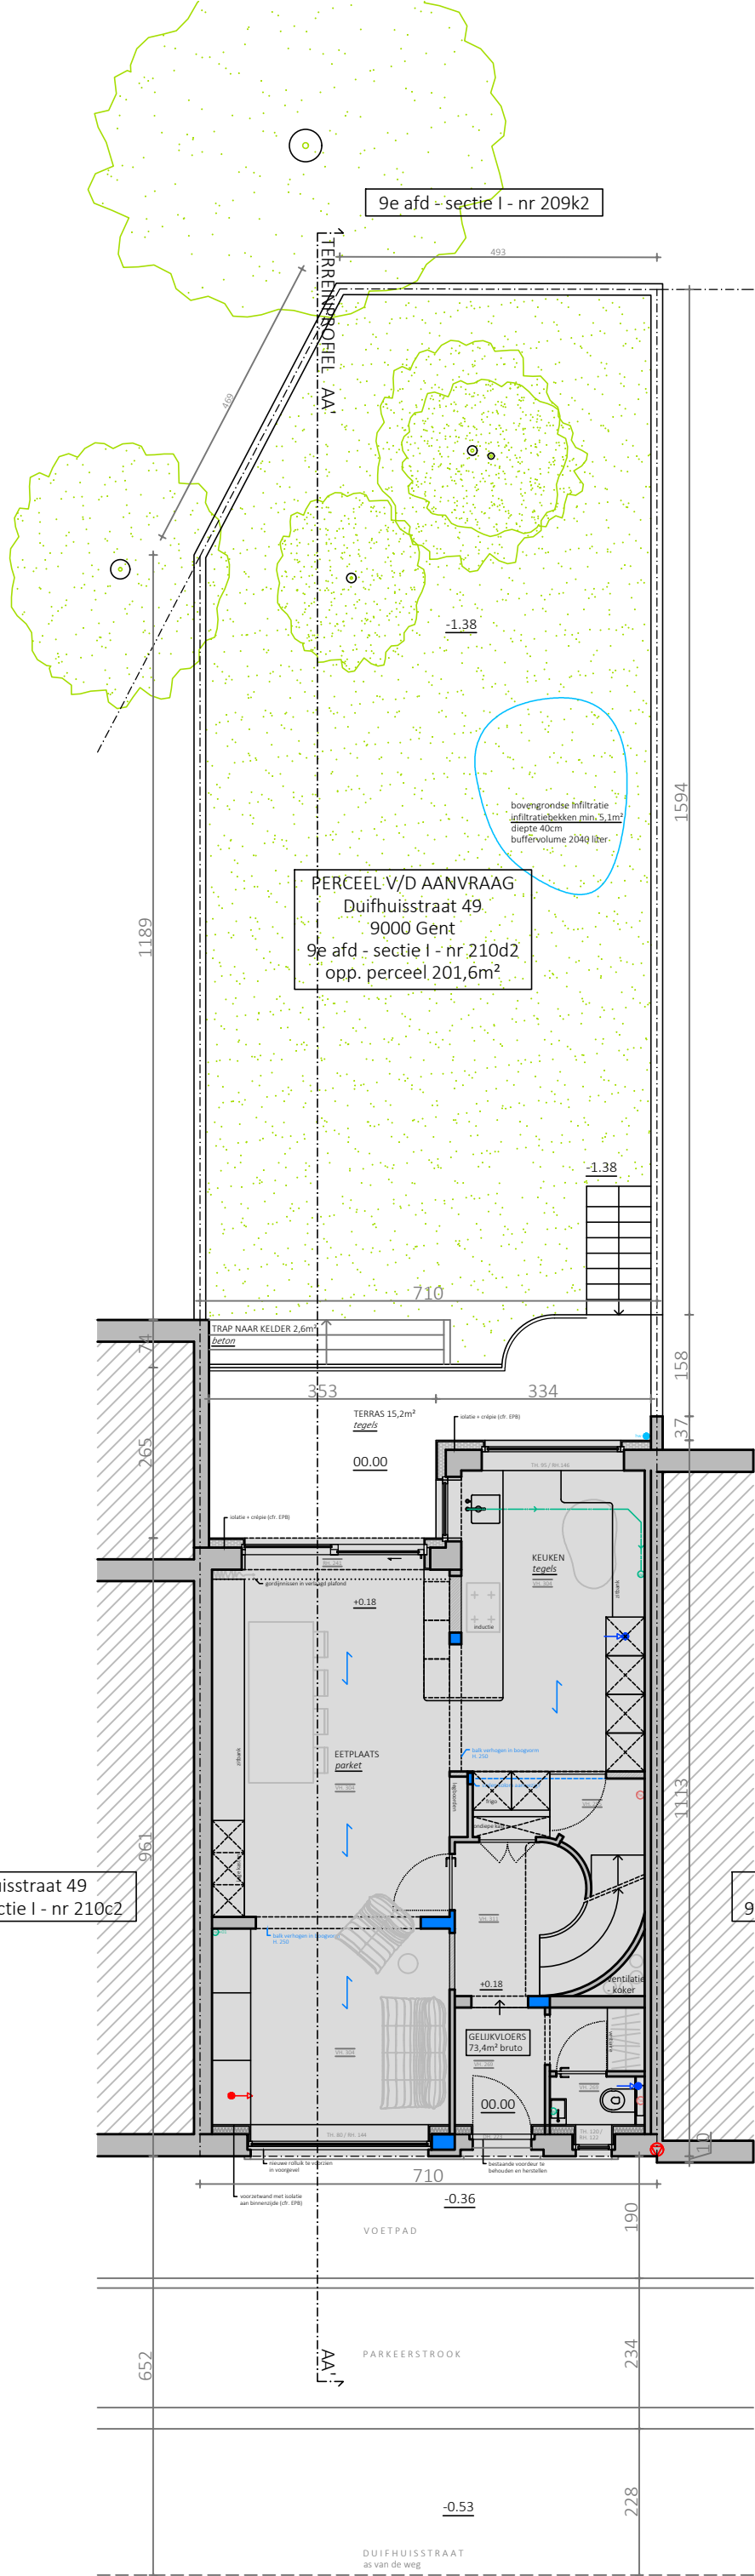

nieuwe toestand
INPLANTING