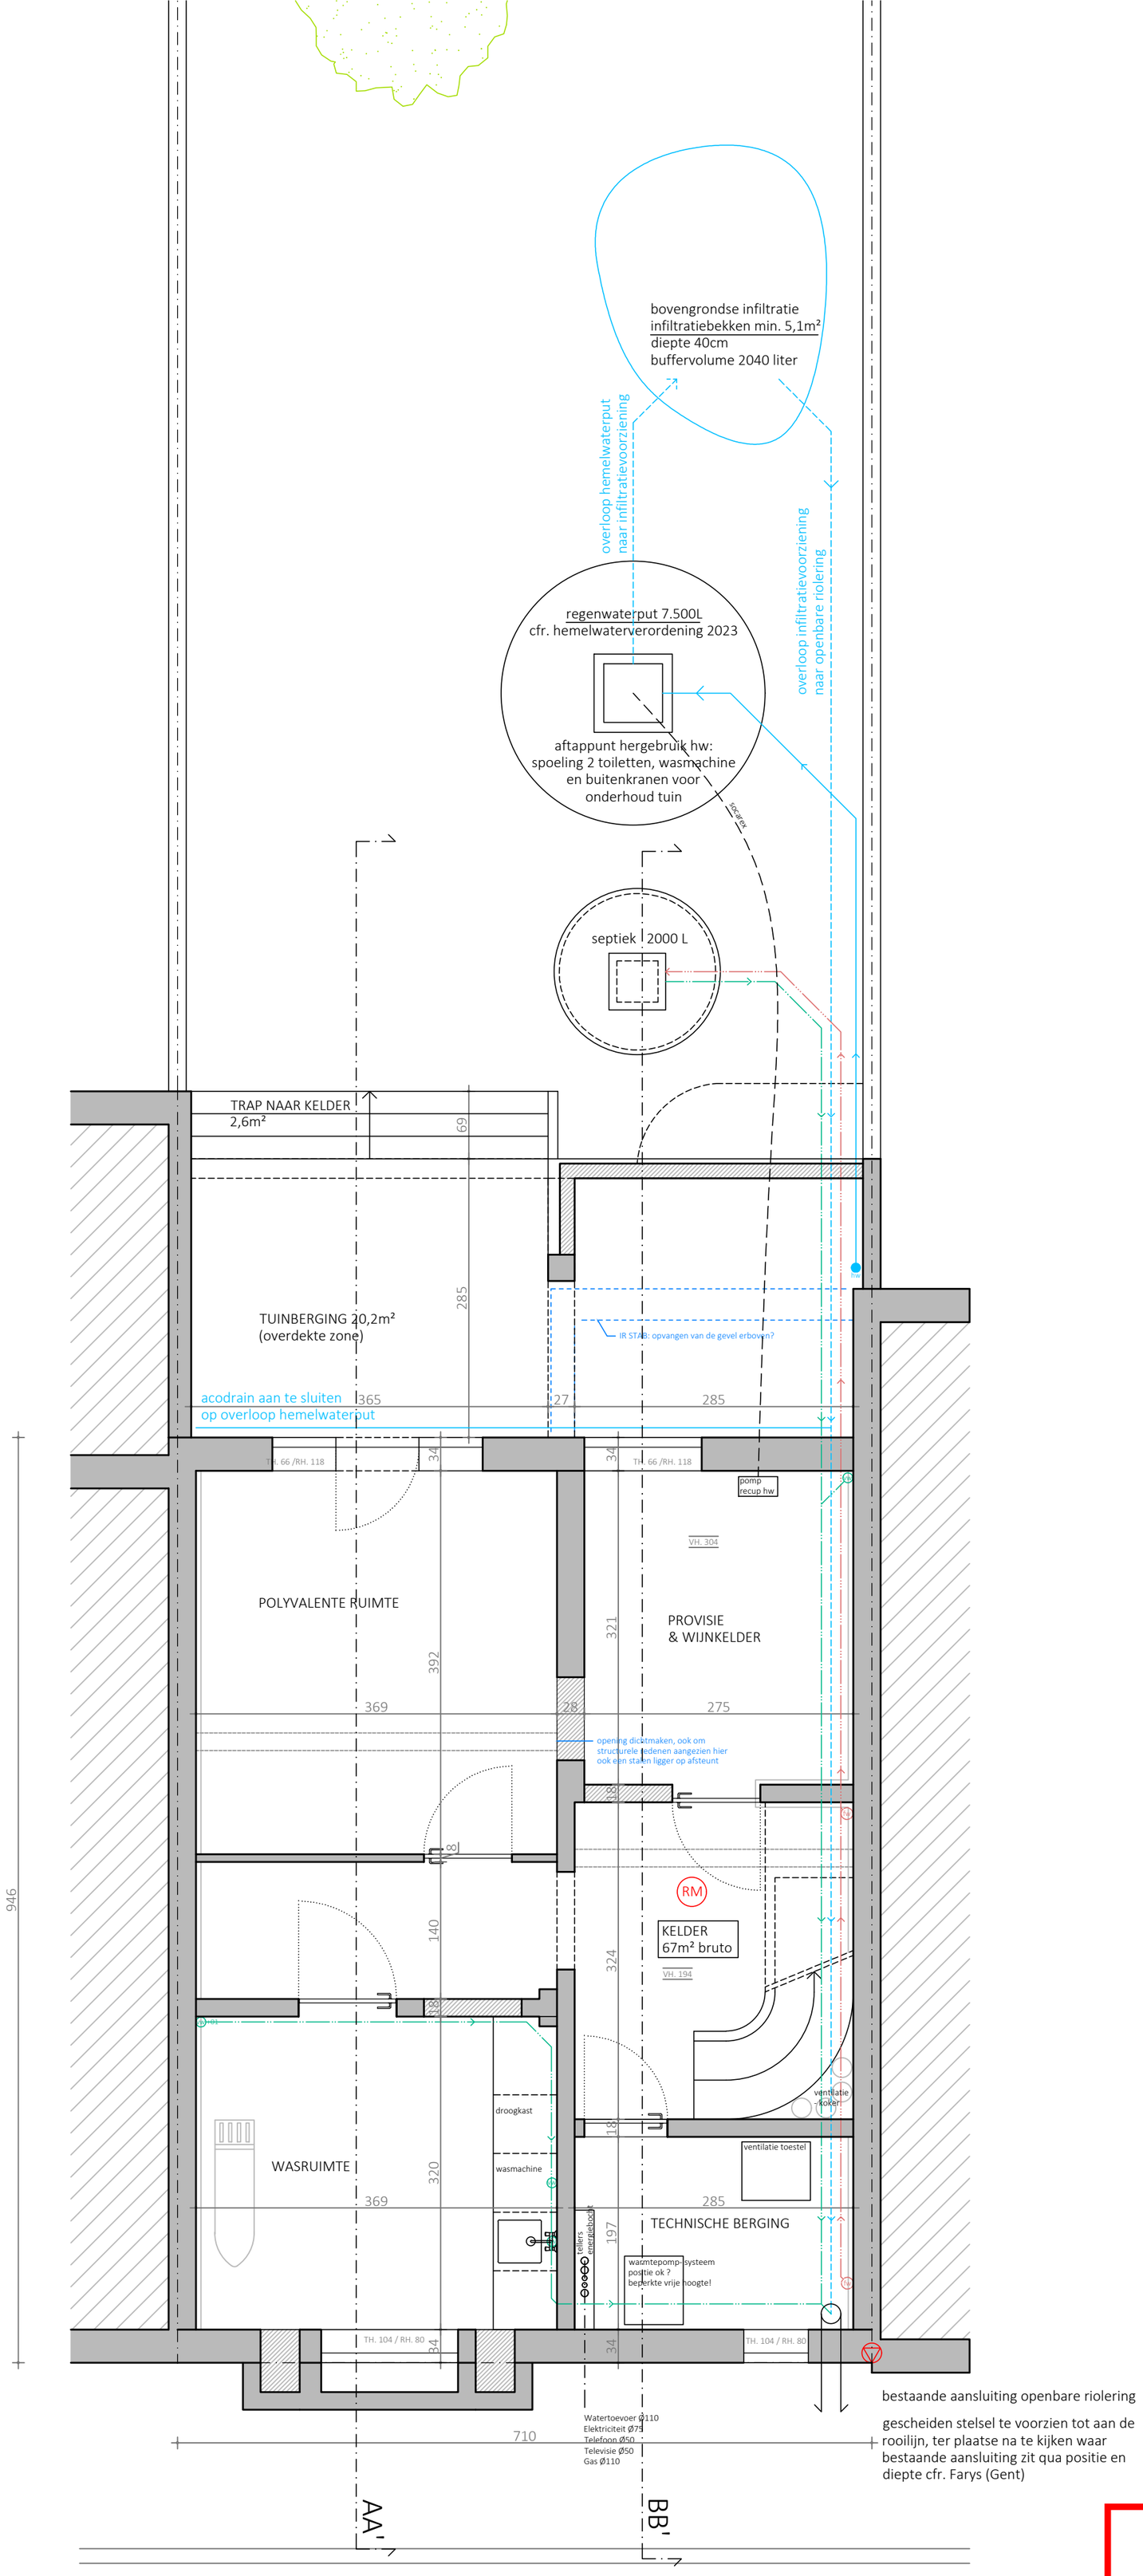

bestaande aansluiting openbare riolering

gescheiden stelsel te voorzien tot aan de rooilijn, ter plaatse na te kijken waar bestaande aansluiting zit qua positie en diepte cfr. Farys (Gent)

ZIE BIJZONDERE VOORWAARDE(N)

Frédéric & Coralie, Quatannens - Ringoot **Renovatie ééngezinswoning** Duifhuisstraat 49 9000 Gent	**Ir. architect Geraldine Welvaert** Floraliënlaan 49 bus 0201 9000 Gent welvaertgeraldine@gmail.com +32 479 53 36 40
BOUWAANVRAAG NIEUWE TOESTAND grondplannen	10.12.2025 schaal 1:50

nieuwe toestand

KELDER / RIOLERINGSPLAN