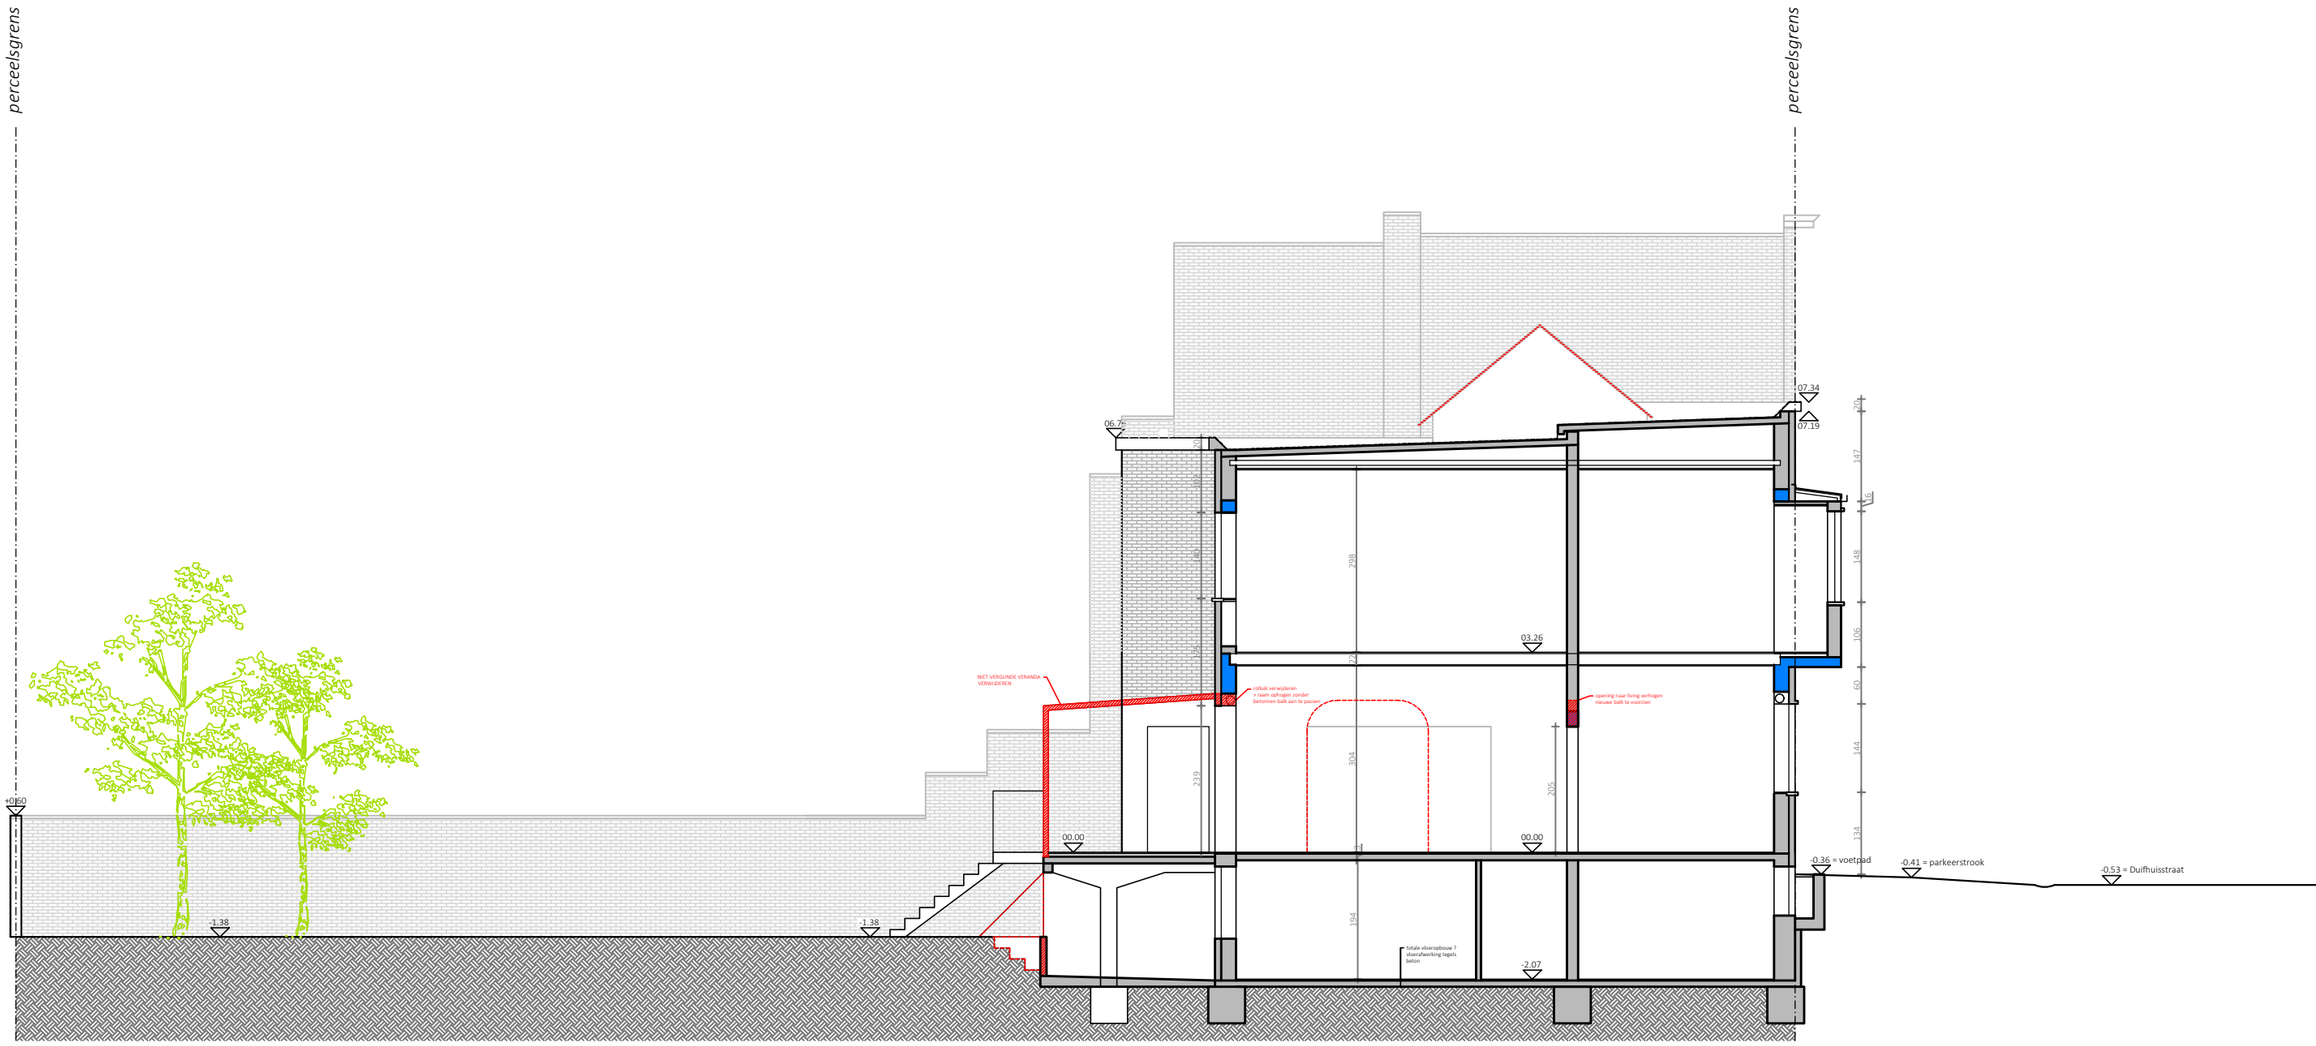

PRINCIPE SNEDE AA'

bestaande toestand
TERREINPROFIEL AA'

Frédéric & Coralie, Quatannens - Ringoot **Renovatie ééngezinswoning** Duifhuisstraat 49 9000 Gent	**Ir. architect Geraldine Welvaert** Floraliënlaan 49 bus 0201 9000 Gent welvaertgeraldine@gmail.com +32 479 53 36 40
BOUWAANVRAAG BESTAANDE TOESTAND terrein	10.12.2025 schaal 1:100