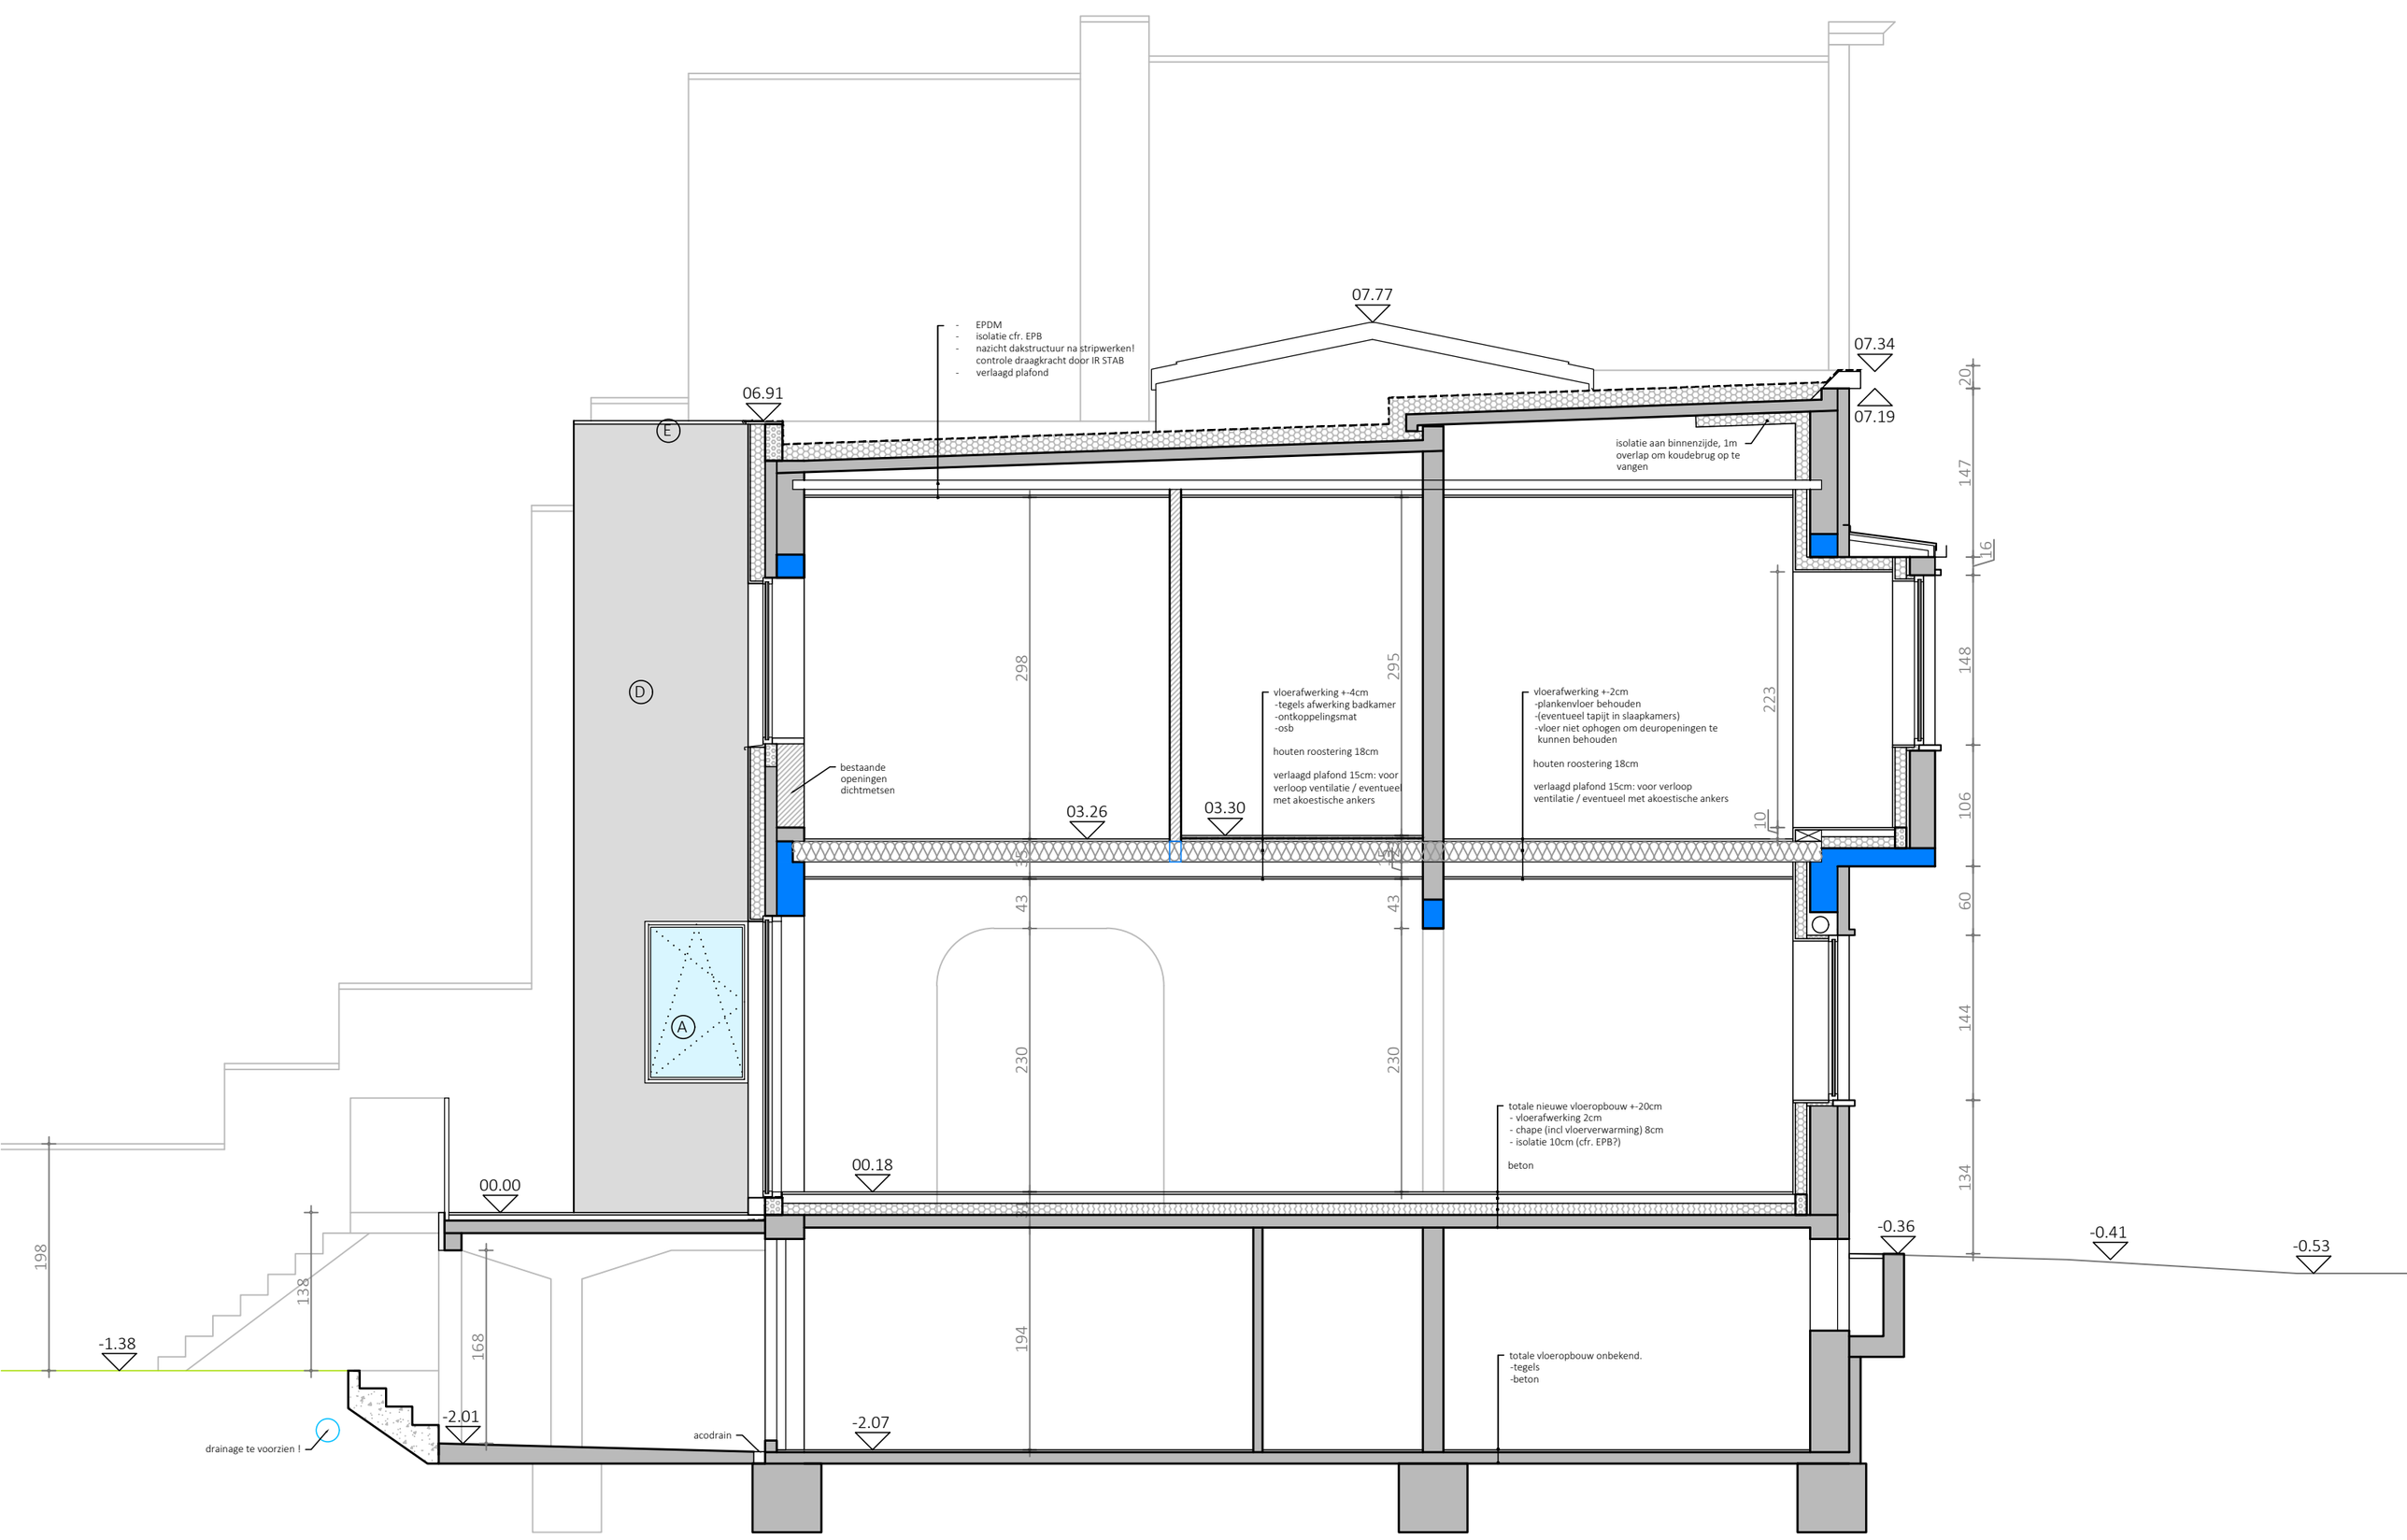

PRINCIPE SNEDE AA'

ZIE BIJZONDERE VOORWAARDE(N)

nieuwe toestand

DOORSNEDE AA'

Frédéric & Coralie, Quatannens - Ringoot **Renovatie ééngezinswoning** Duifhuisstraat 49 9000 Gent	**Ir. architect Geraldine Welvaert** Floraliënlaan 49 bus 0201 9000 Gent welvaertgeraldine@gmail.com +32 479 53 36 40
BOUWAANVRAAG NIEUWE TOESTAND doorsnede	10.12.2025 schaal 1:50