


# ZIE BIJZONDERE VOORWAARDE(N)

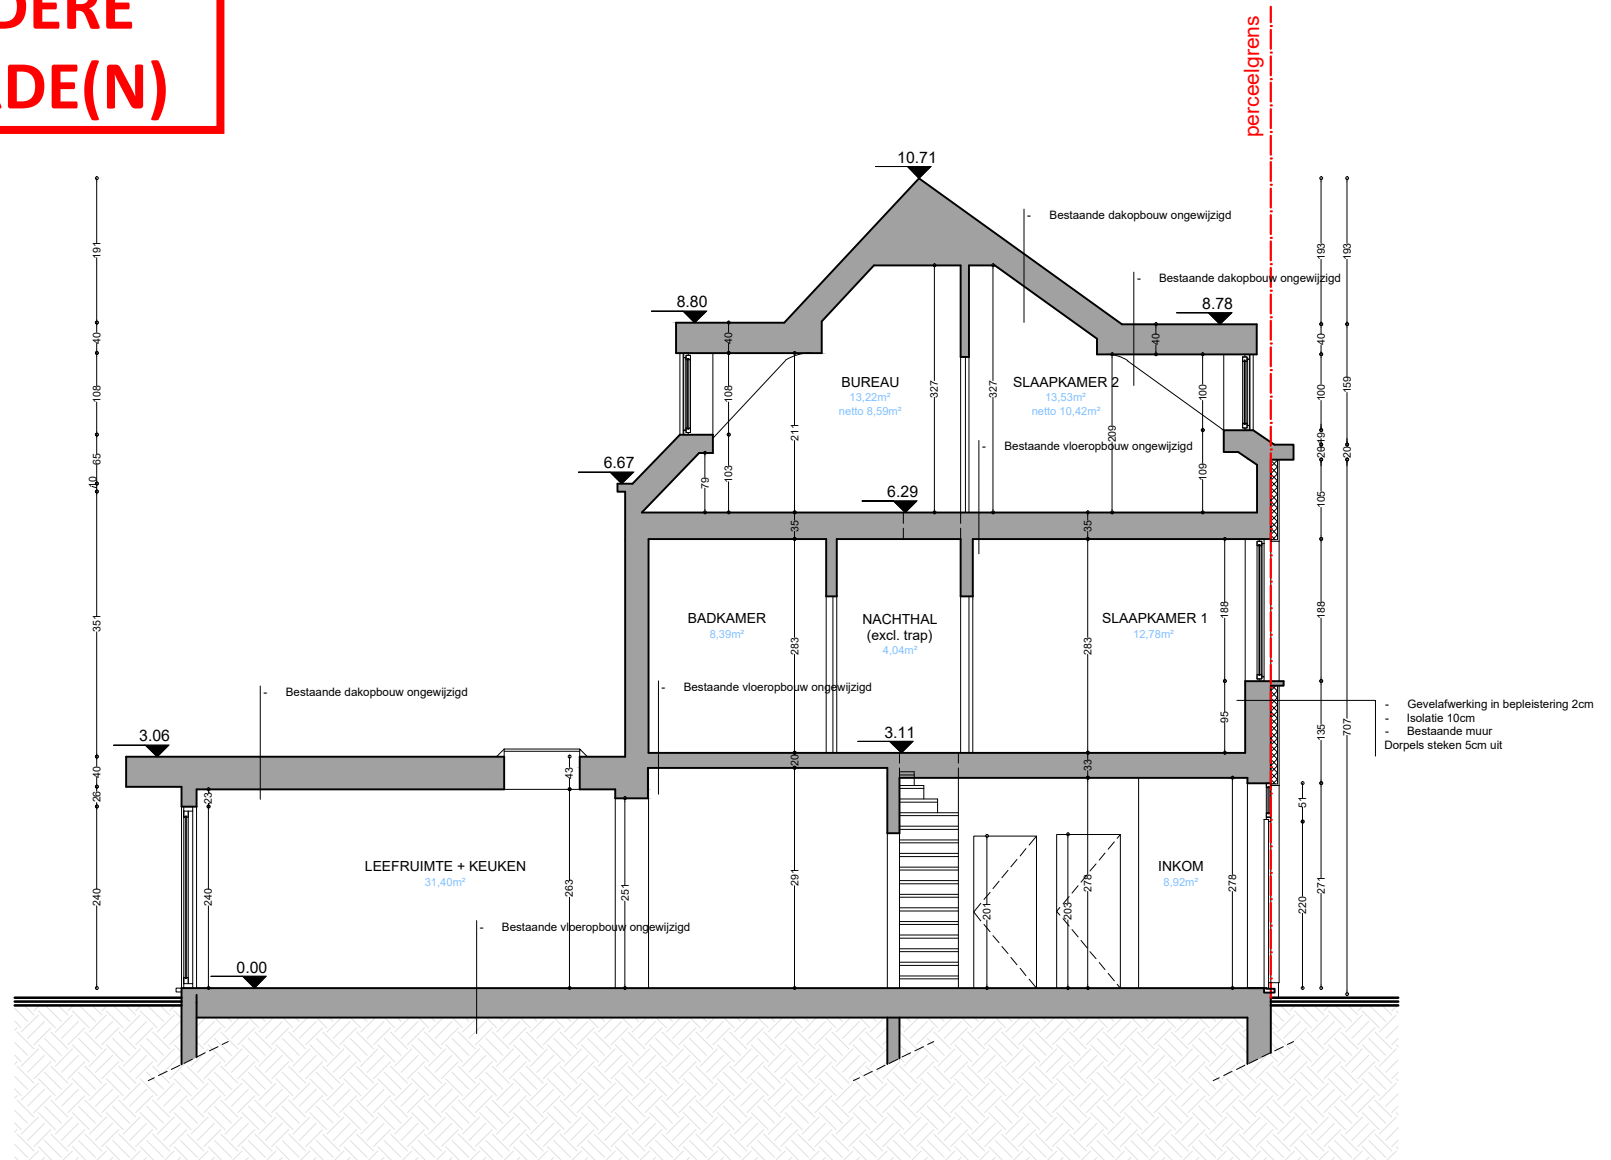

planinhoud

Snede AA  
Nieuwe toestand

dossier

Peerstraat 122  
9000 Gent

0 1 2 3 4 5 6 7 8 9 10

plan  
1/1

schaal  
1/100

datum  
05/12/2025

Deze plannen zijn opgesteld als principetekeningen, de afmetingen zijn richtgevend. Alle documenten en maten dienen vooraf en tijdens de werken gecontroleerd te worden. Alle afwijkingen dienen gemeld te worden aan de architect en opdrachtgever. Deze plannen zijn onder voorbehoud van stabiliteitsstudie en technieken.