


**ZIE BIJZONDERE
VOORWAARDE(N)**

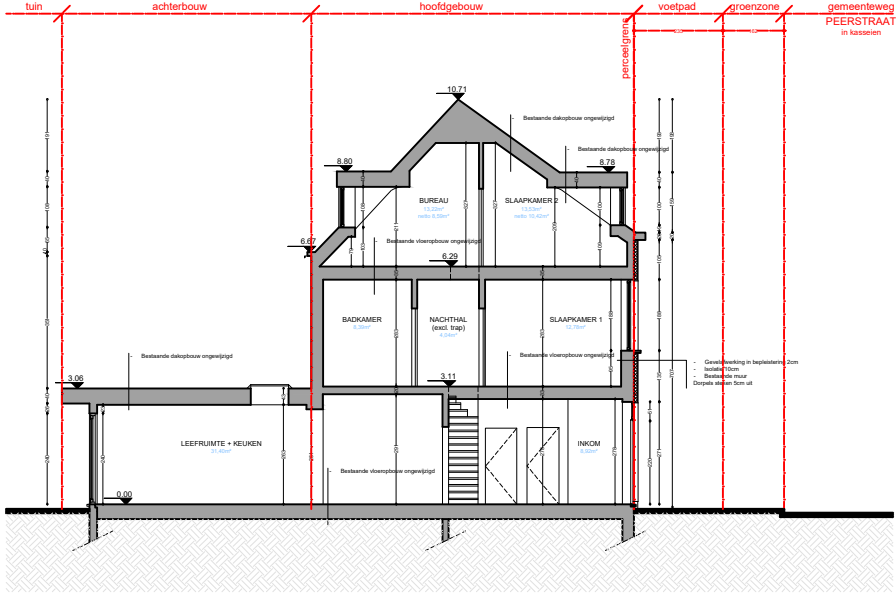

planinhoud
Snedes AA
Nieuwe toestand
dossier
Peerstraat 122
9000 Gent

plan 1/1	schaal 1/100	datum 05/12/2025
-------------	-----------------	---------------------