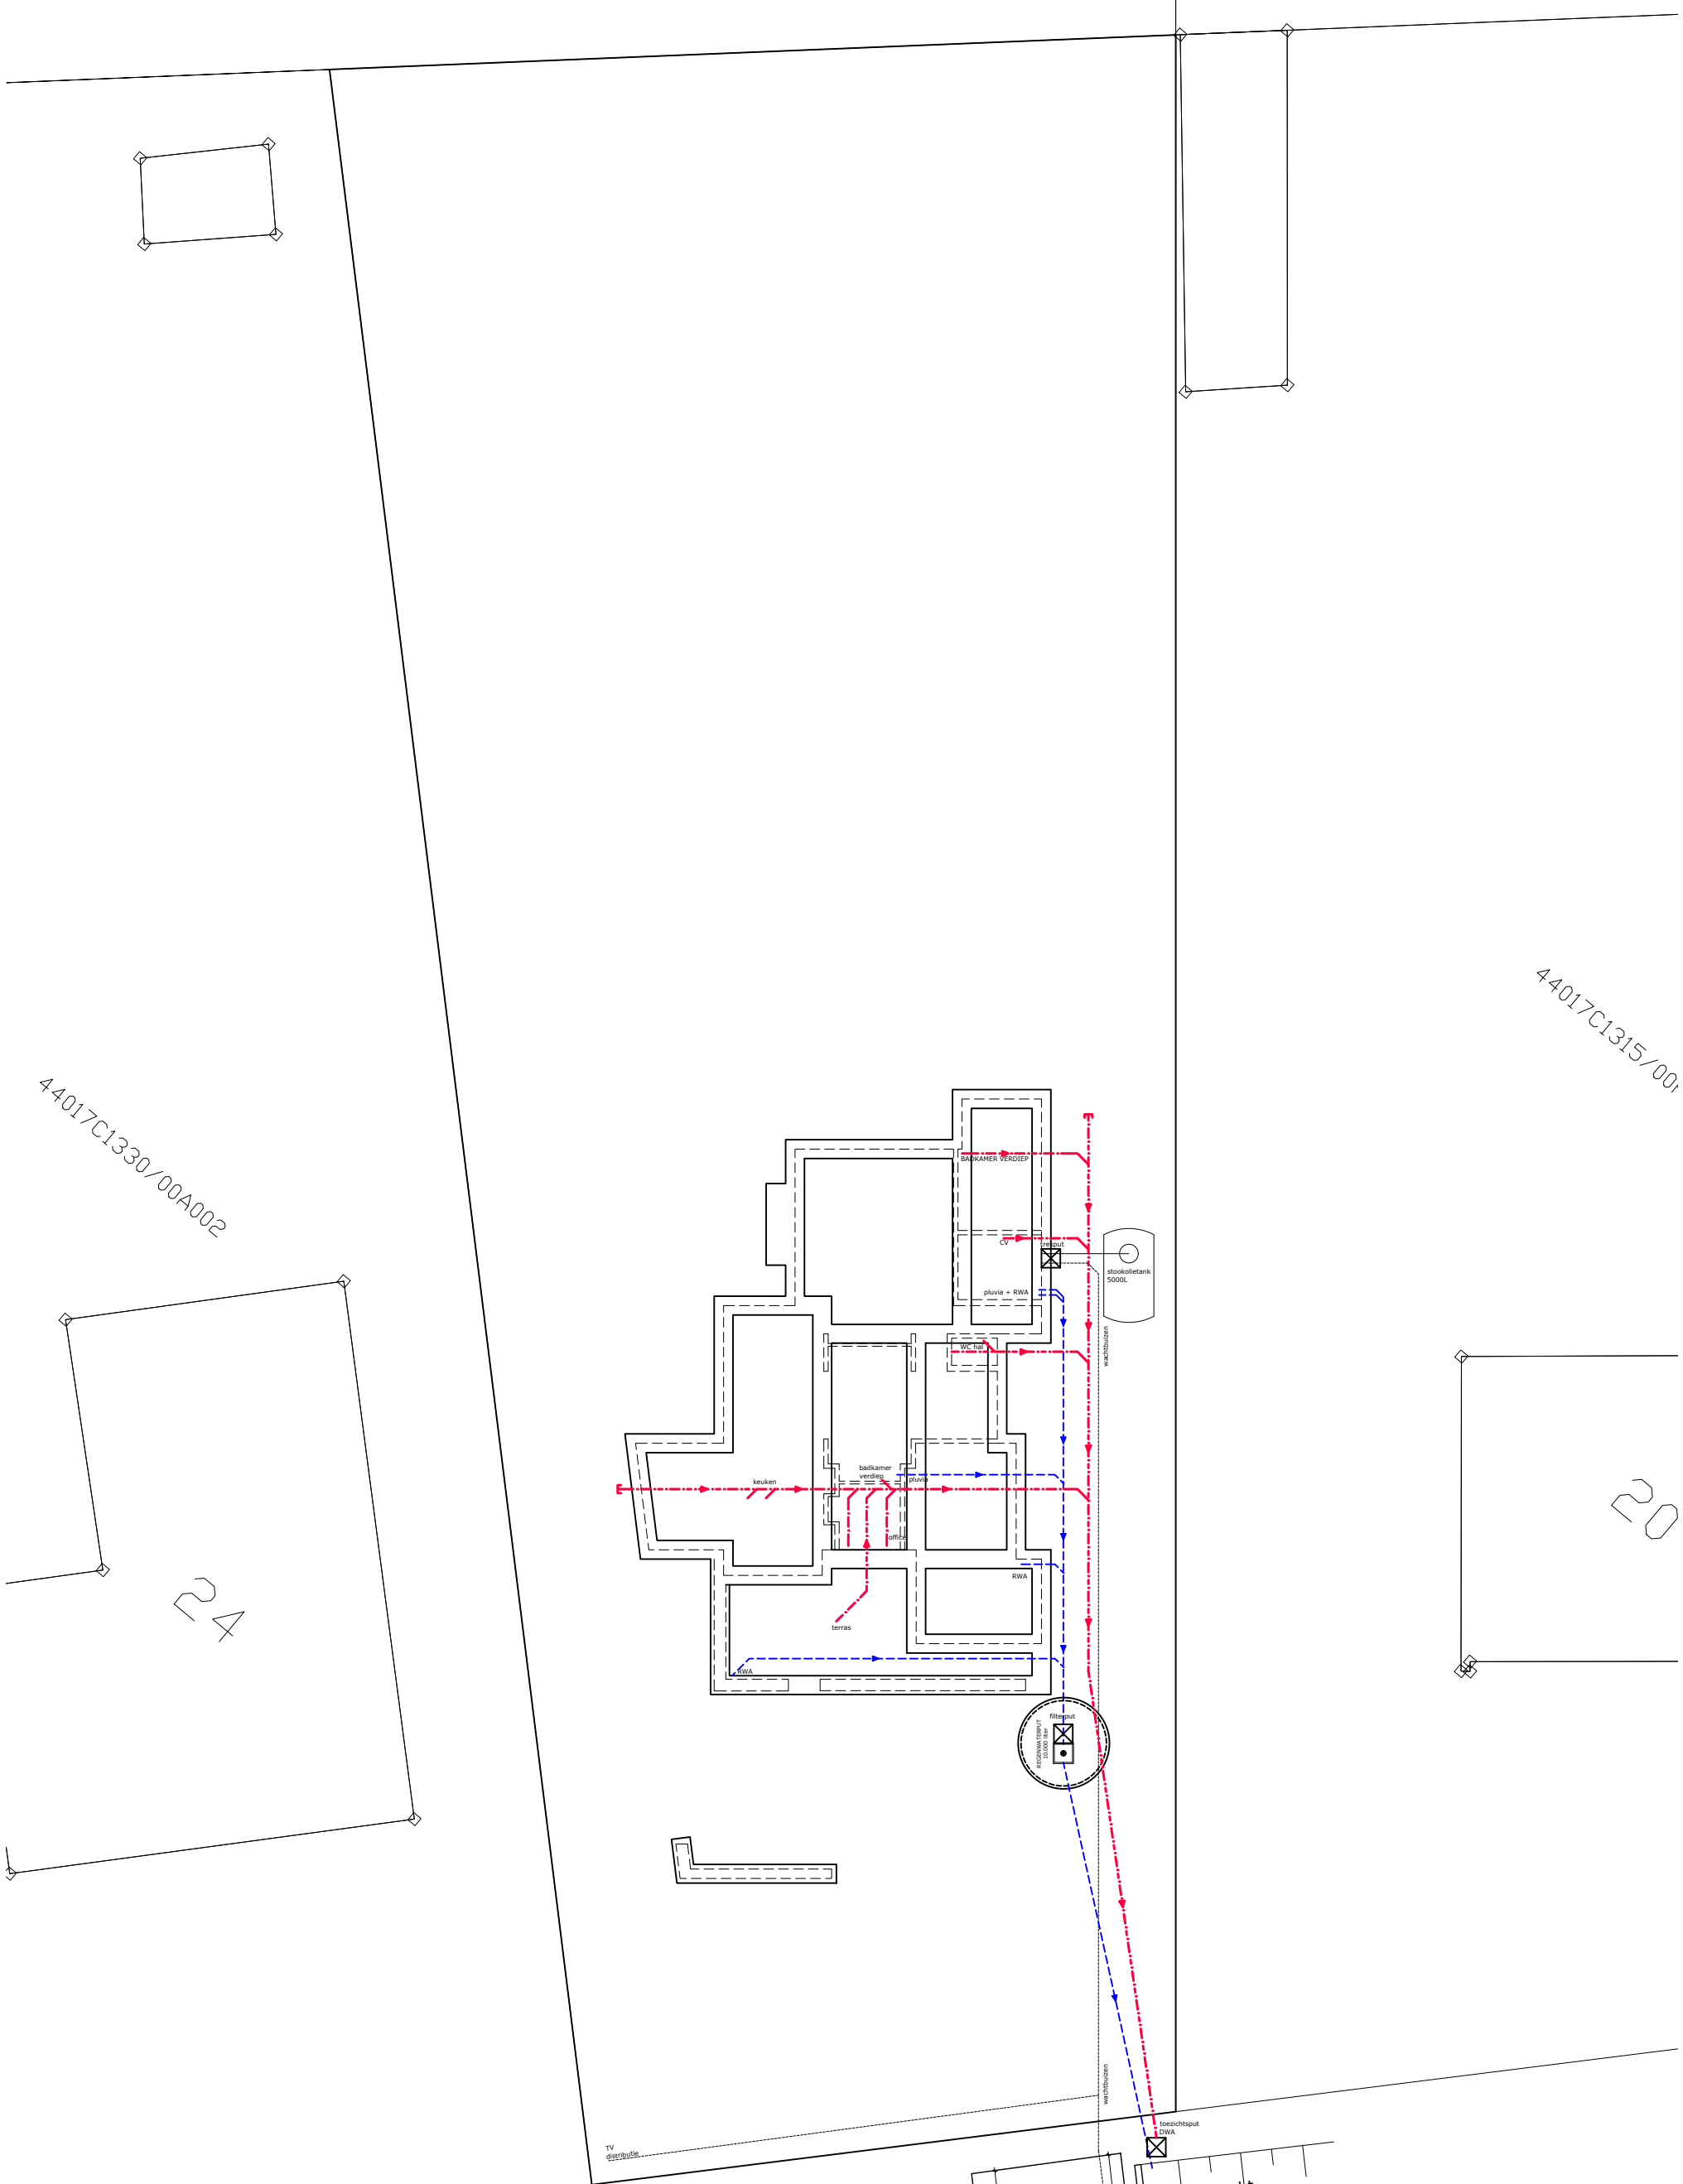


Toestand: bestaand

schaal 1/200

nutsleidingen (H20)

Karel De Bondtlaan
asfaltverharding

betonnen greppel
betonnen greppel

open gracht

klinkerverharding
(19m²)

open gracht

44017C1315/001

44017C1330/00A002