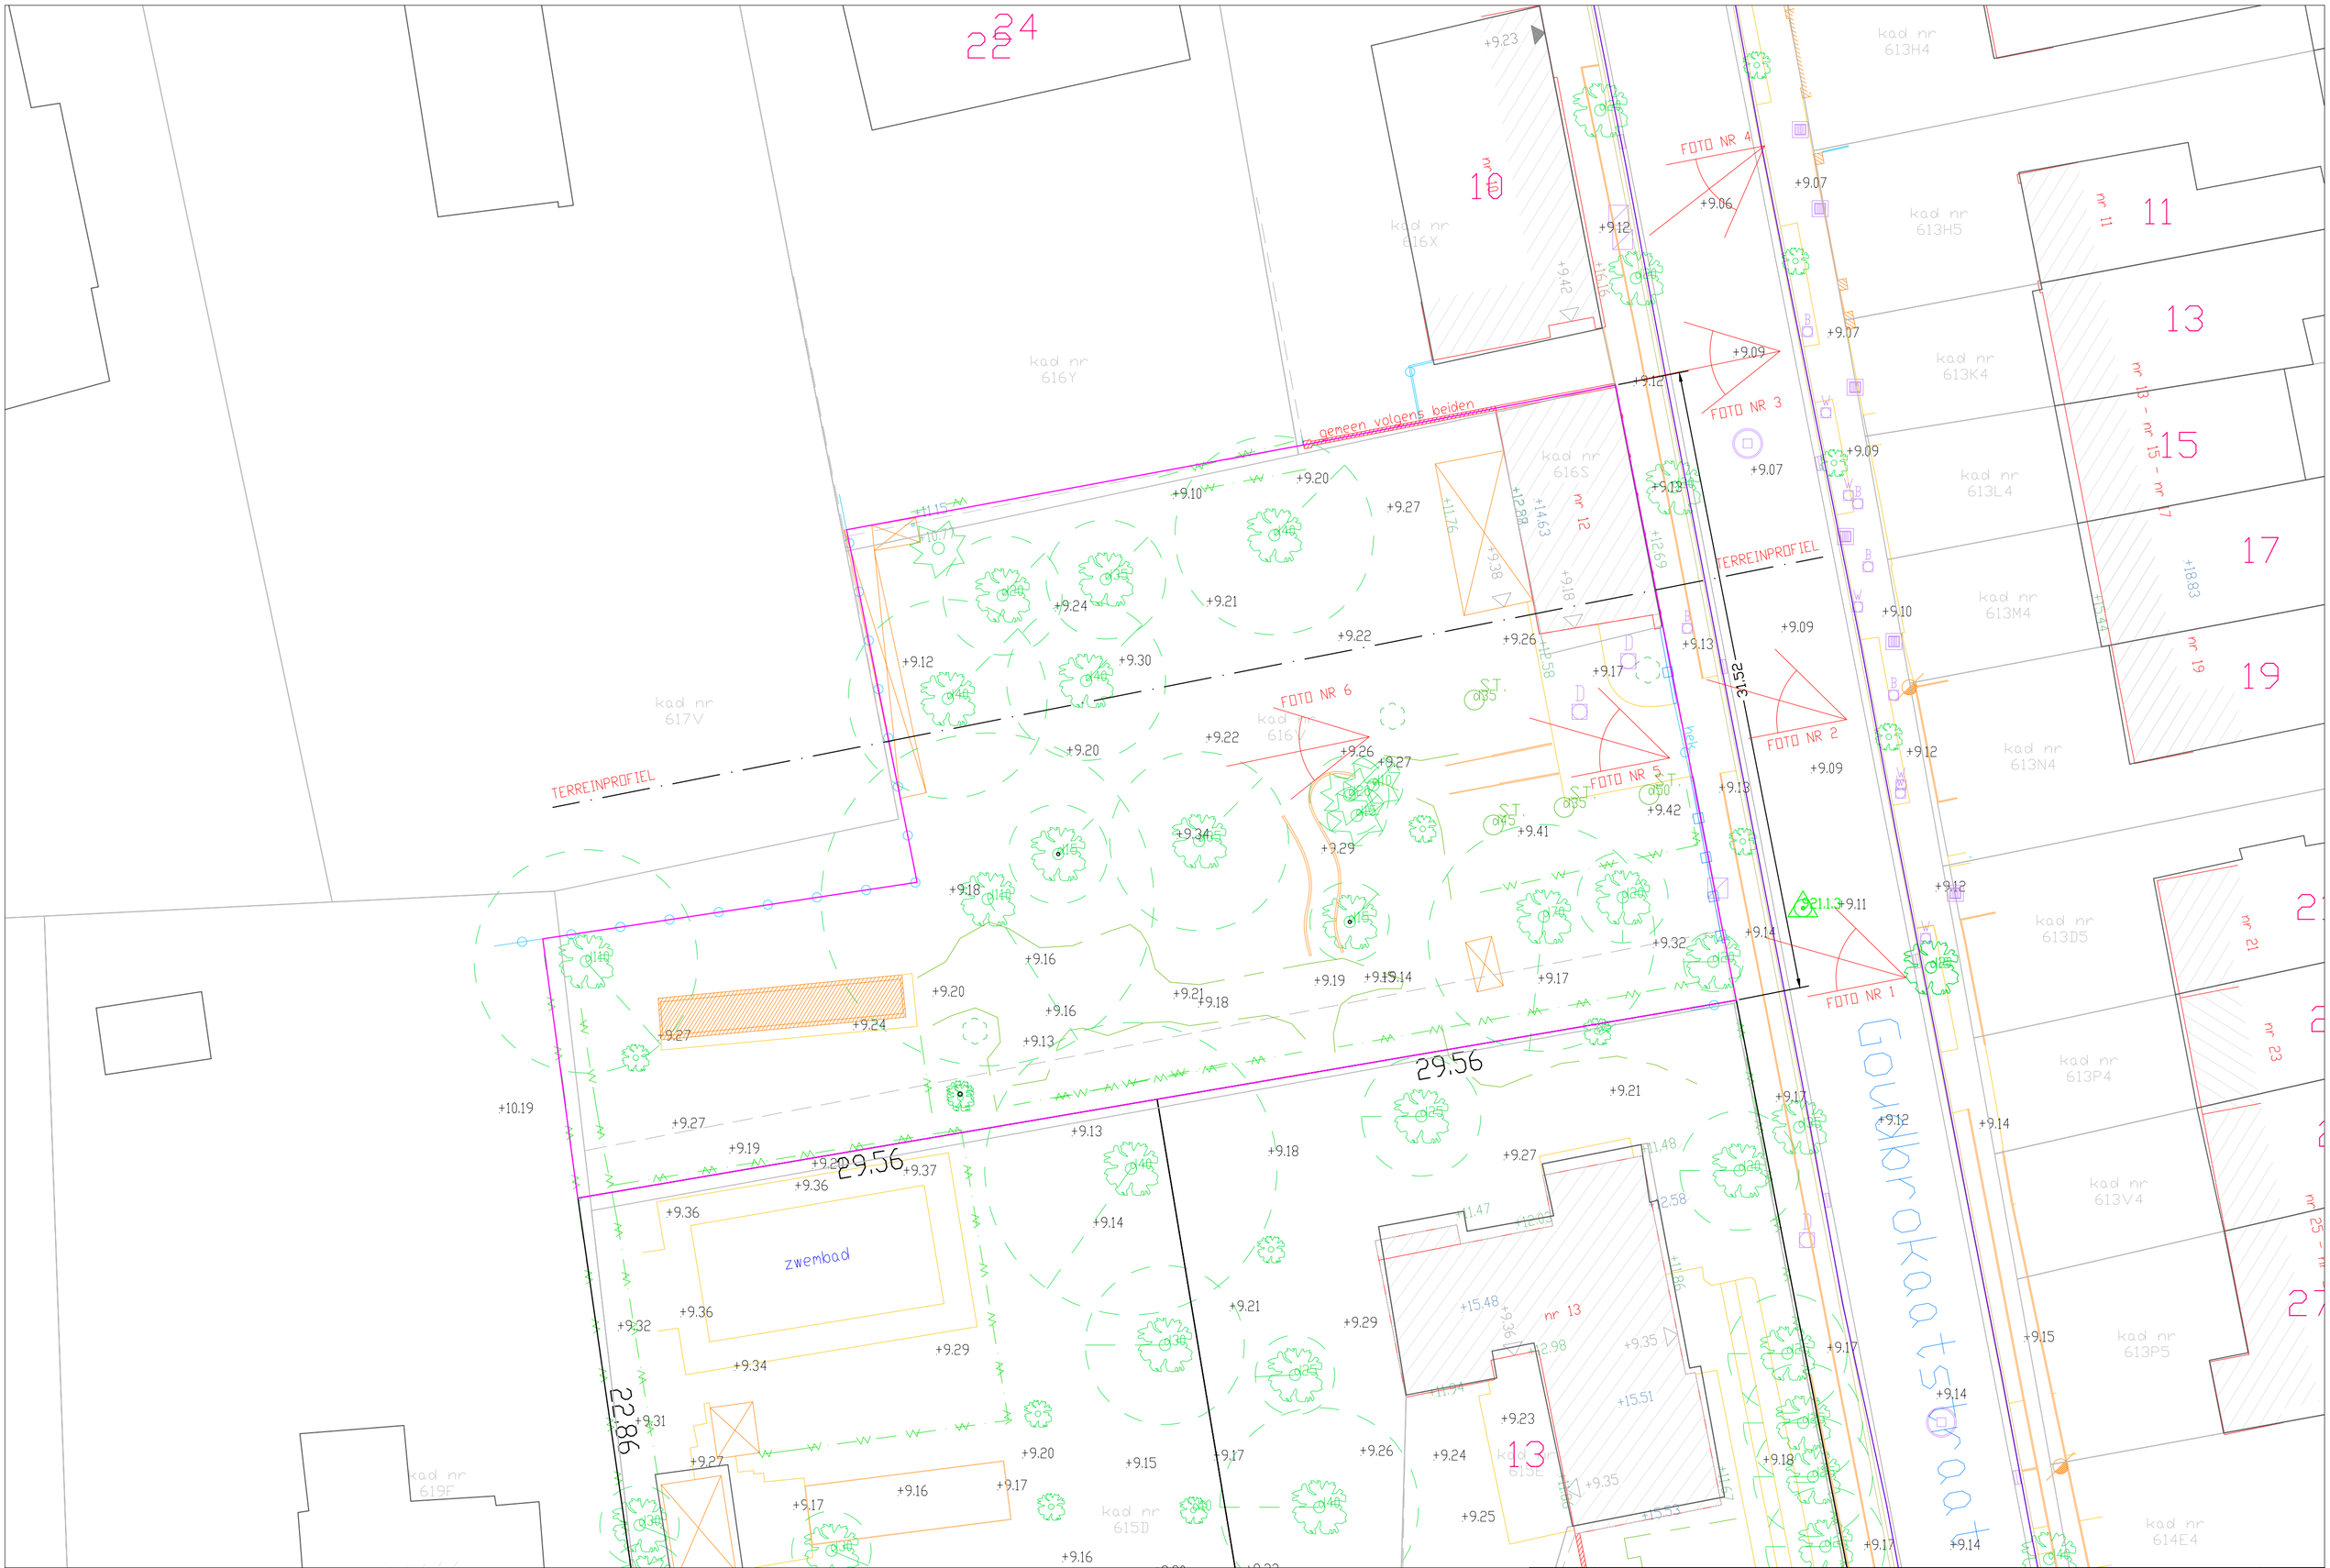

SCALE	GOUDBROKAATSTRAAT12	DOC.TYPE	DOC.DATE	DOS.NR
1/200	INPLANTINGSPLAN - BEST.	BA_W_I_B_01	2025.10	12