


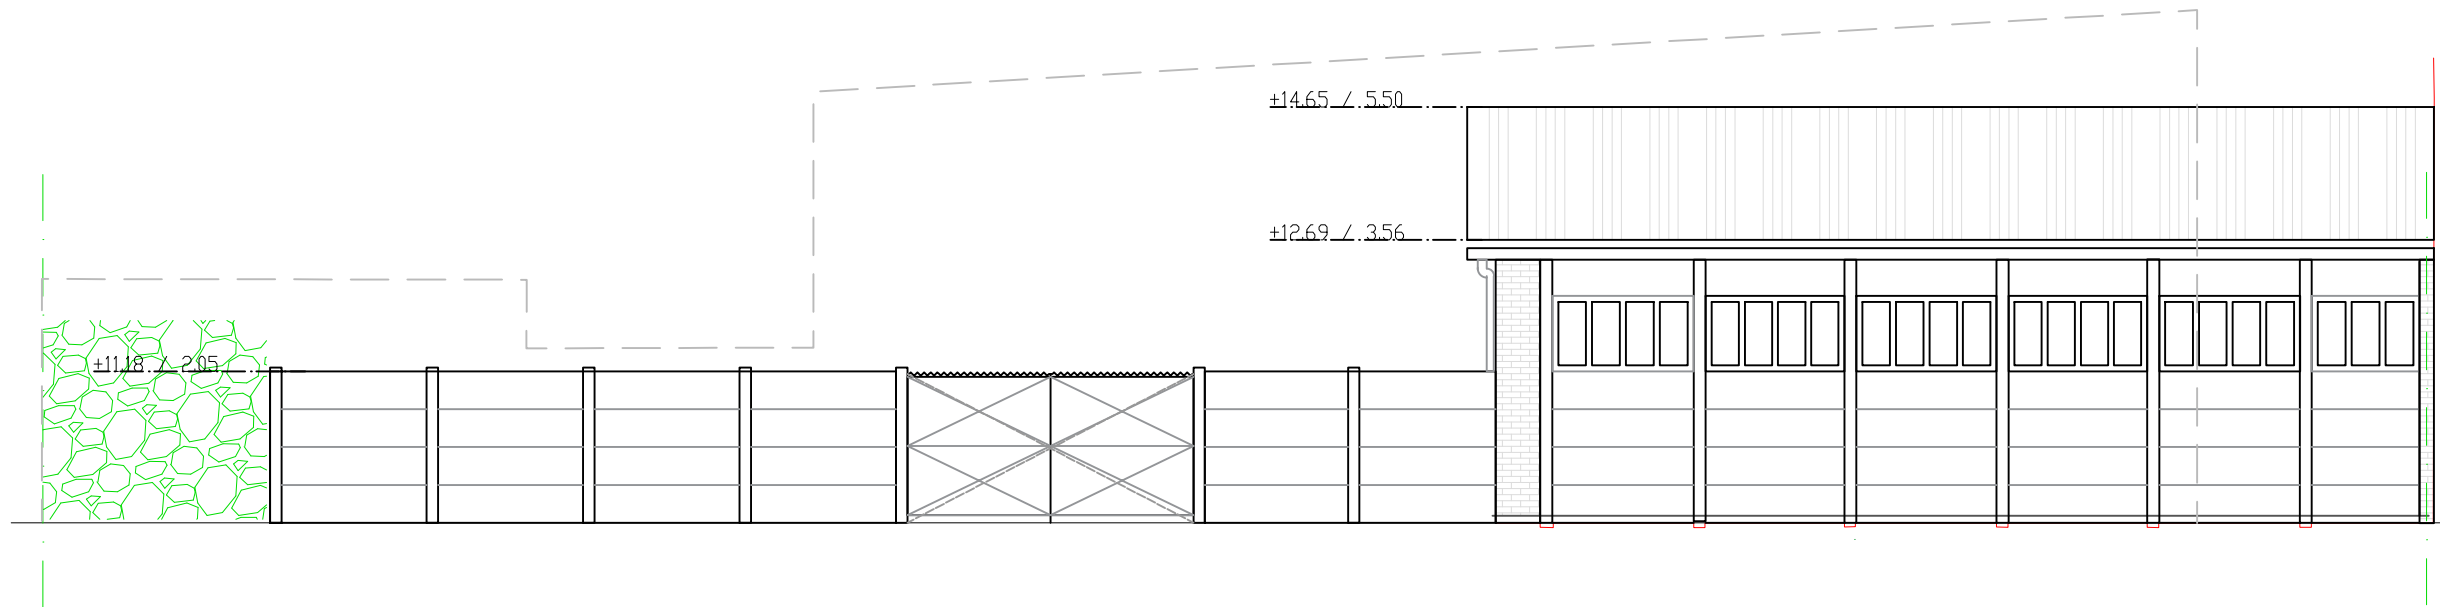

SCALE
1/100

GOUDBROKAATSTRAAT12
LANGSE GEVEL - BESTAAND

DOC.TYPE
BA_W_G_B_1

DOC.DATE
2025.10

DOS.NR
12

