


ZIE BIJZONDERE
VOORWAARDE(N)

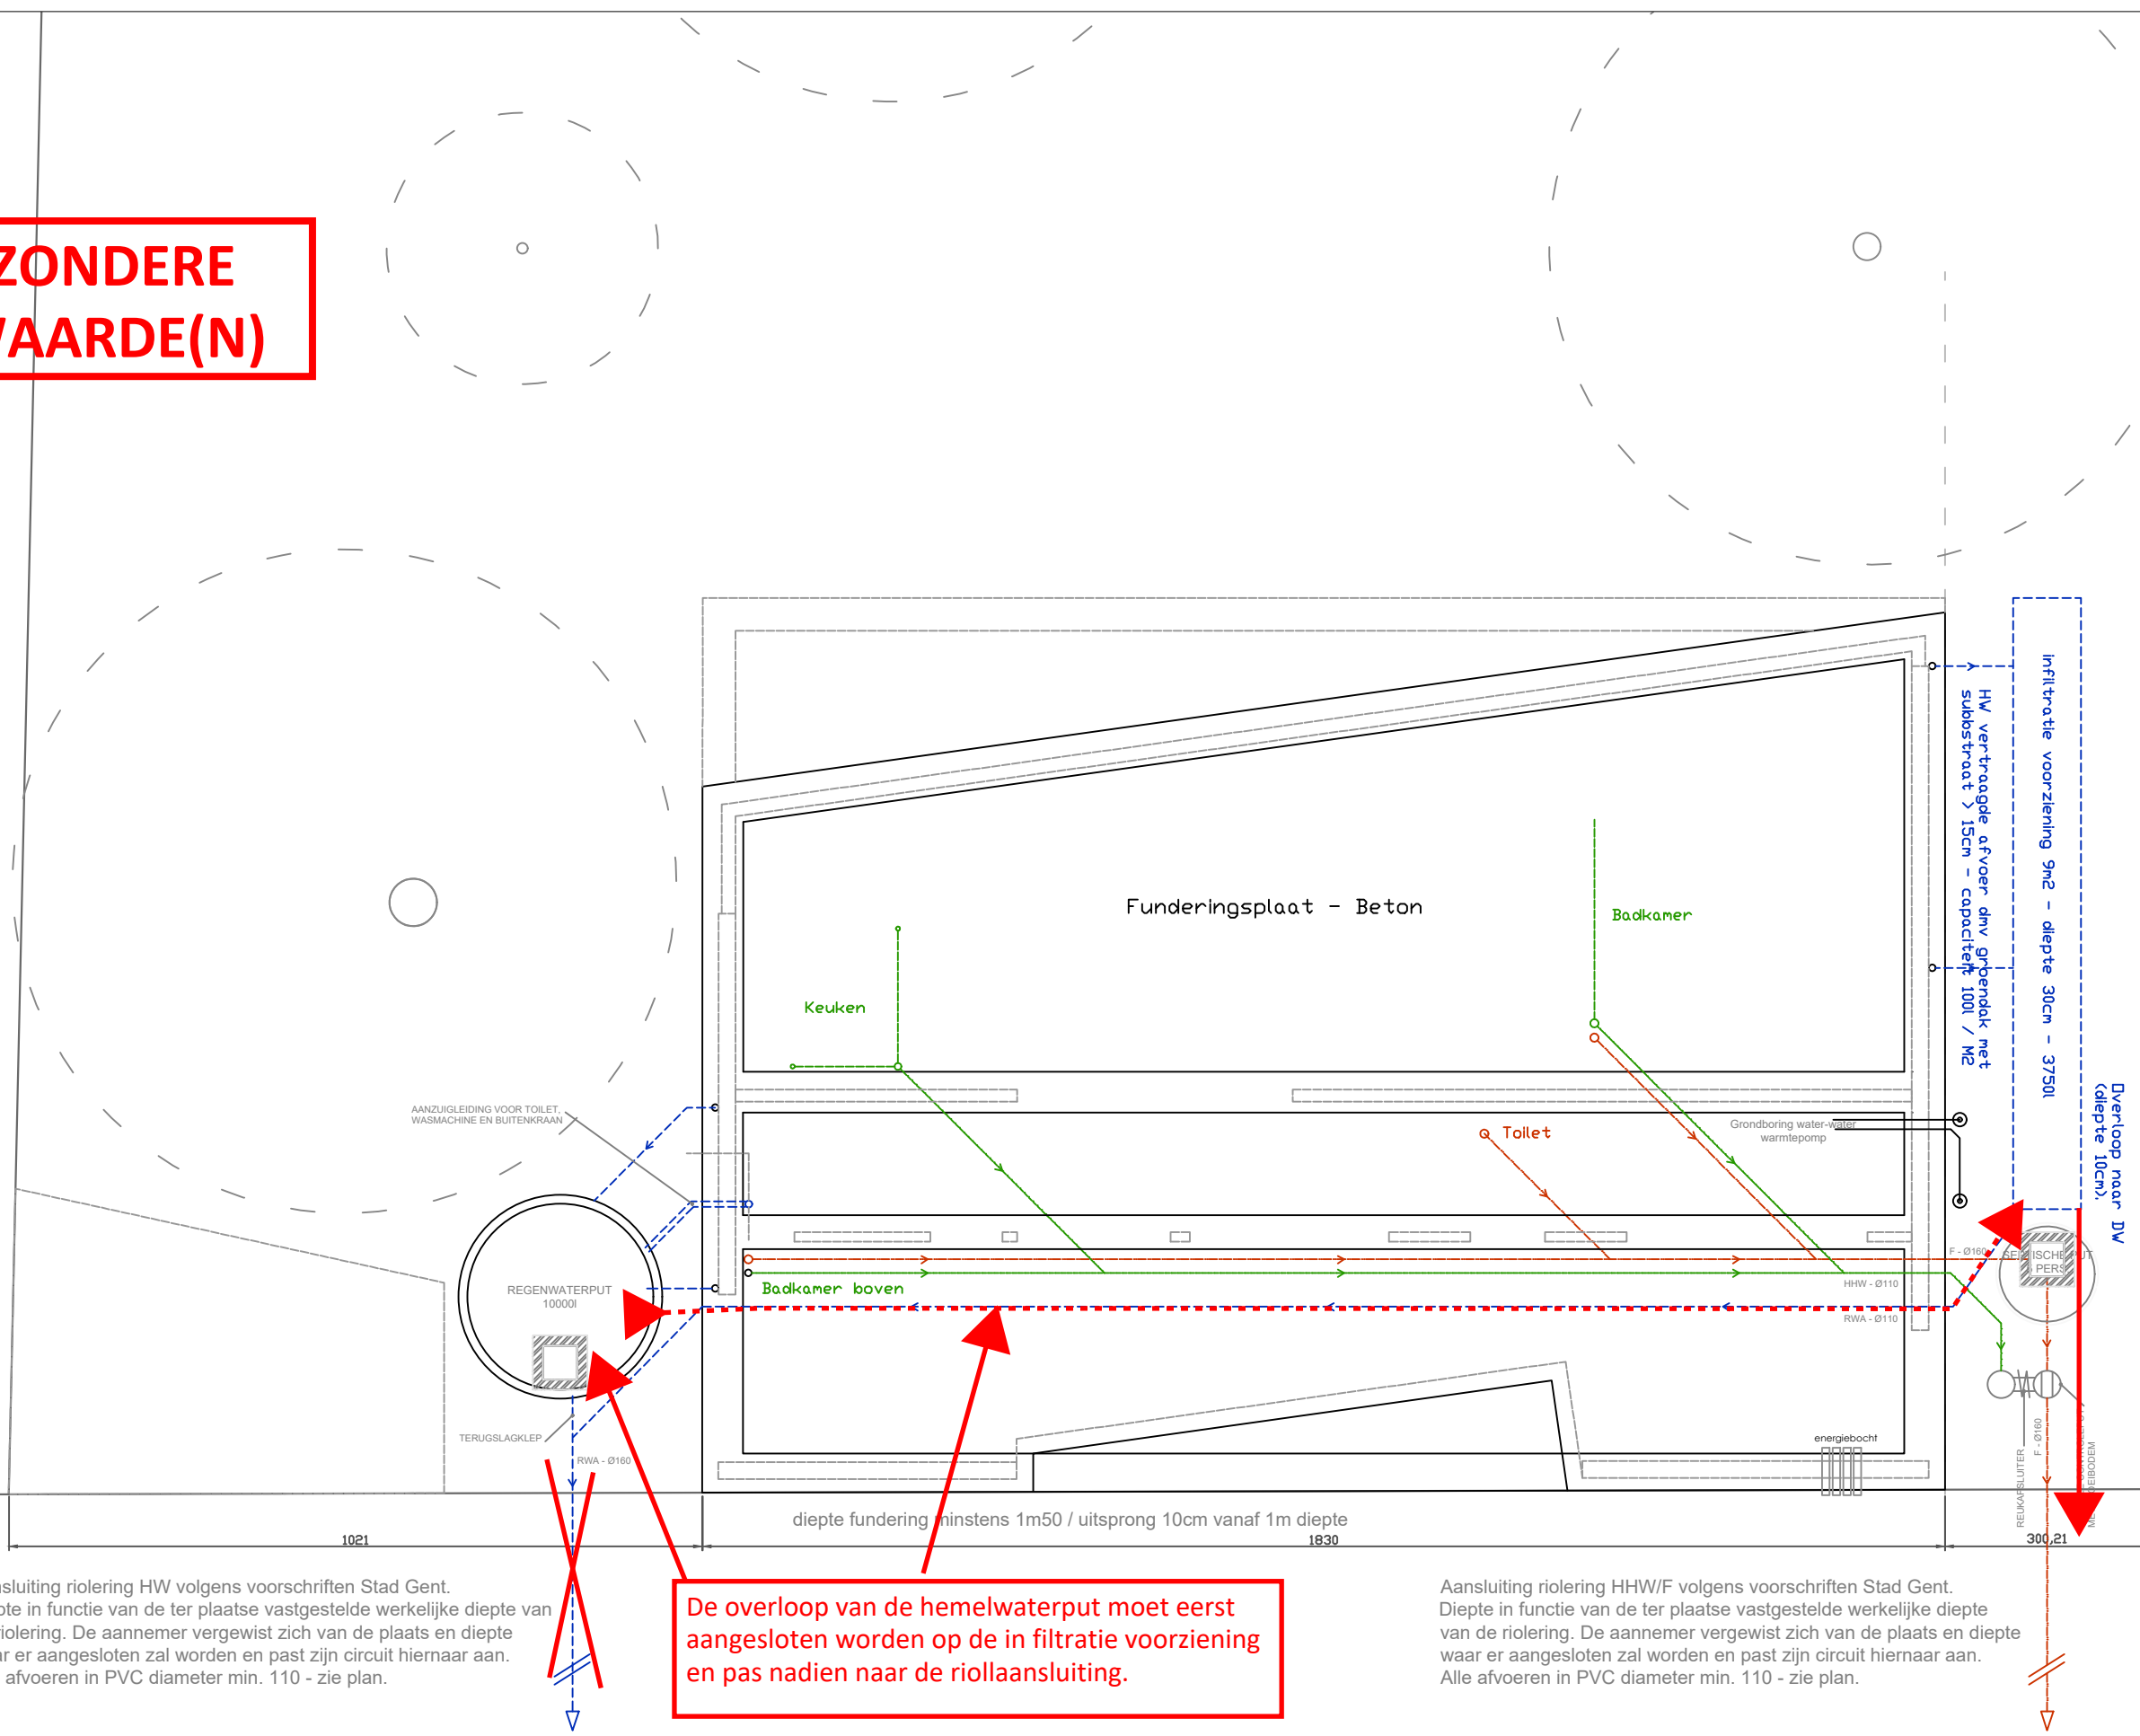

Aansluiting riolering HW volgens voorschriften Stad Gent.
Diepte in functie van de ter plaatse vastgestelde werkelijke diepte van de riolering. De aannemer vergewist zich van de plaats en diepte waar er aangesloten zal worden en past zijn circuit hiernaar aan.
Alle afvoeren in PVC diameter min. 110 - zie plan.

De overloop van de hemelwaterput moet eerst aangesloten worden op de in filtratie voorziening en pas nadien naar de riollaansluiting.

Aansluiting riolering HHW/F volgens voorschriften Stad Gent.
Diepte in functie van de ter plaatse vastgestelde werkelijke diepte van de riolering. De aannemer vergewist zich van de plaats en diepte waar er aangesloten zal worden en past zijn circuit hiernaar aan.
Alle afvoeren in PVC diameter min. 110 - zie plan.