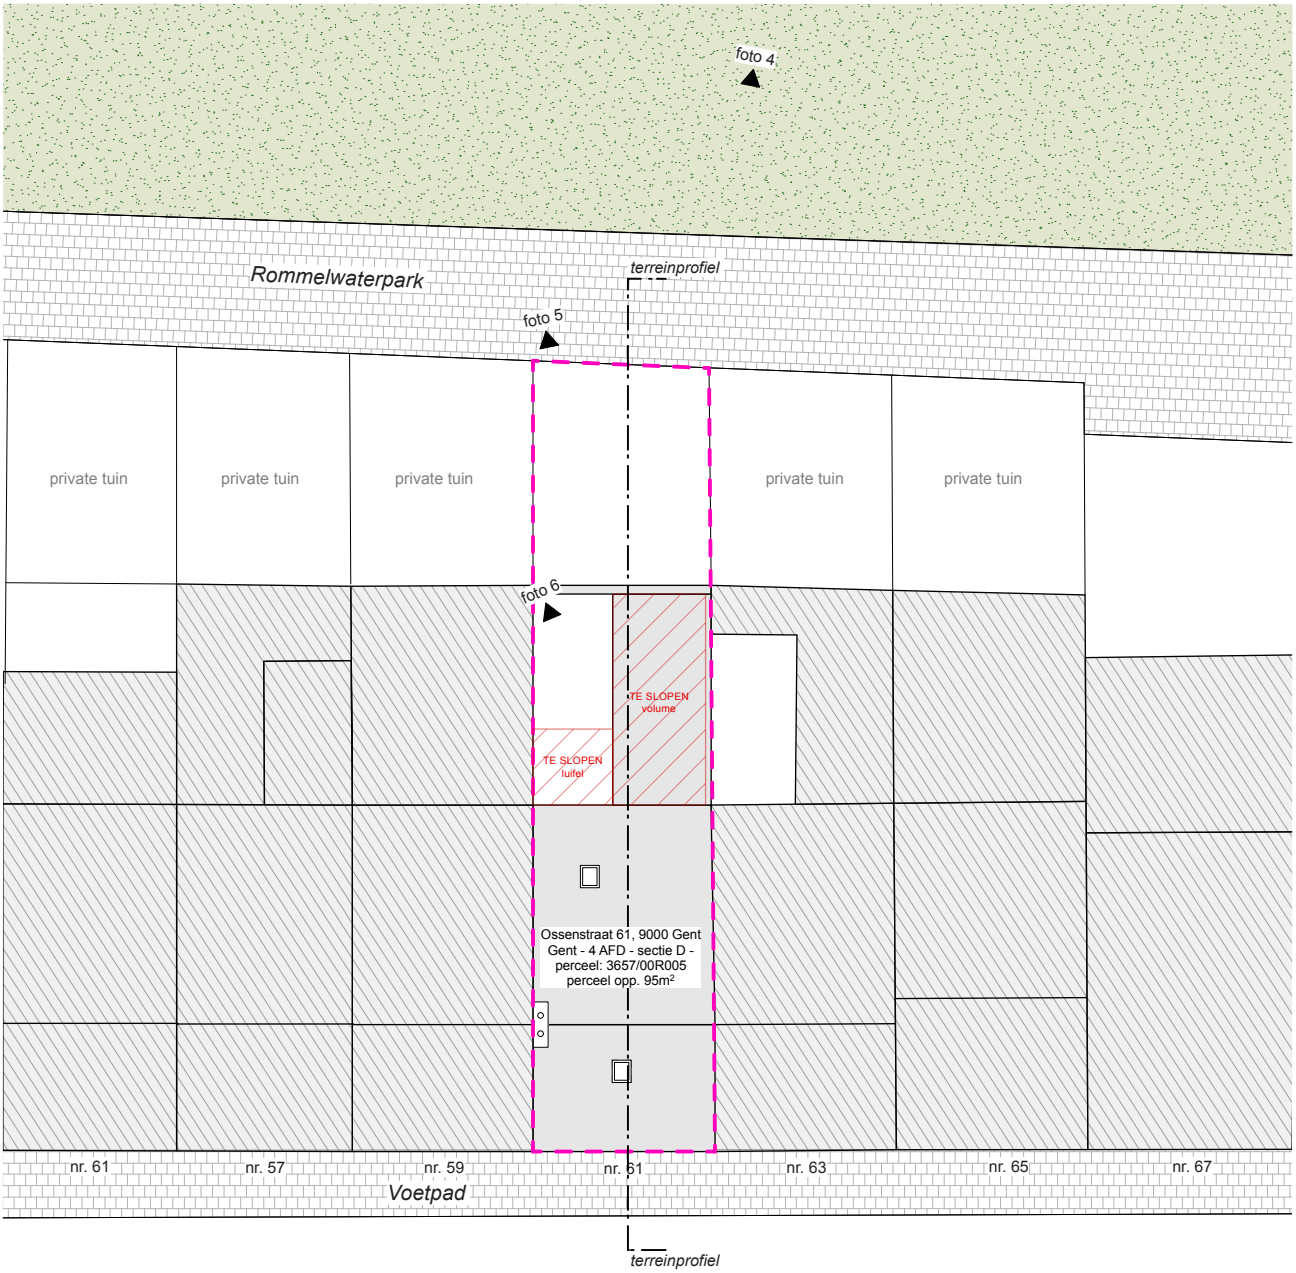

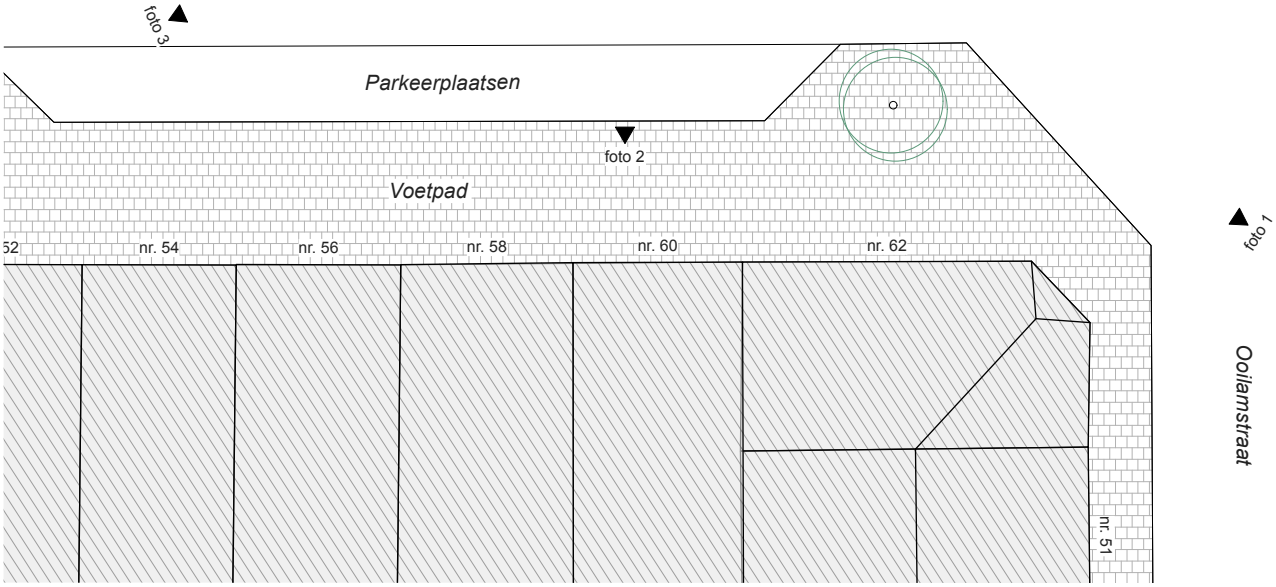

Rommelwater
verbouwing van een woning

adres: Ossenstraat 61, 9000 Gent

perceelnr: 44804D 3657/00R005

Inplantingsplan_bestaande toestand

schaal 1:200

papierformaat: A4

N

30/11/2025