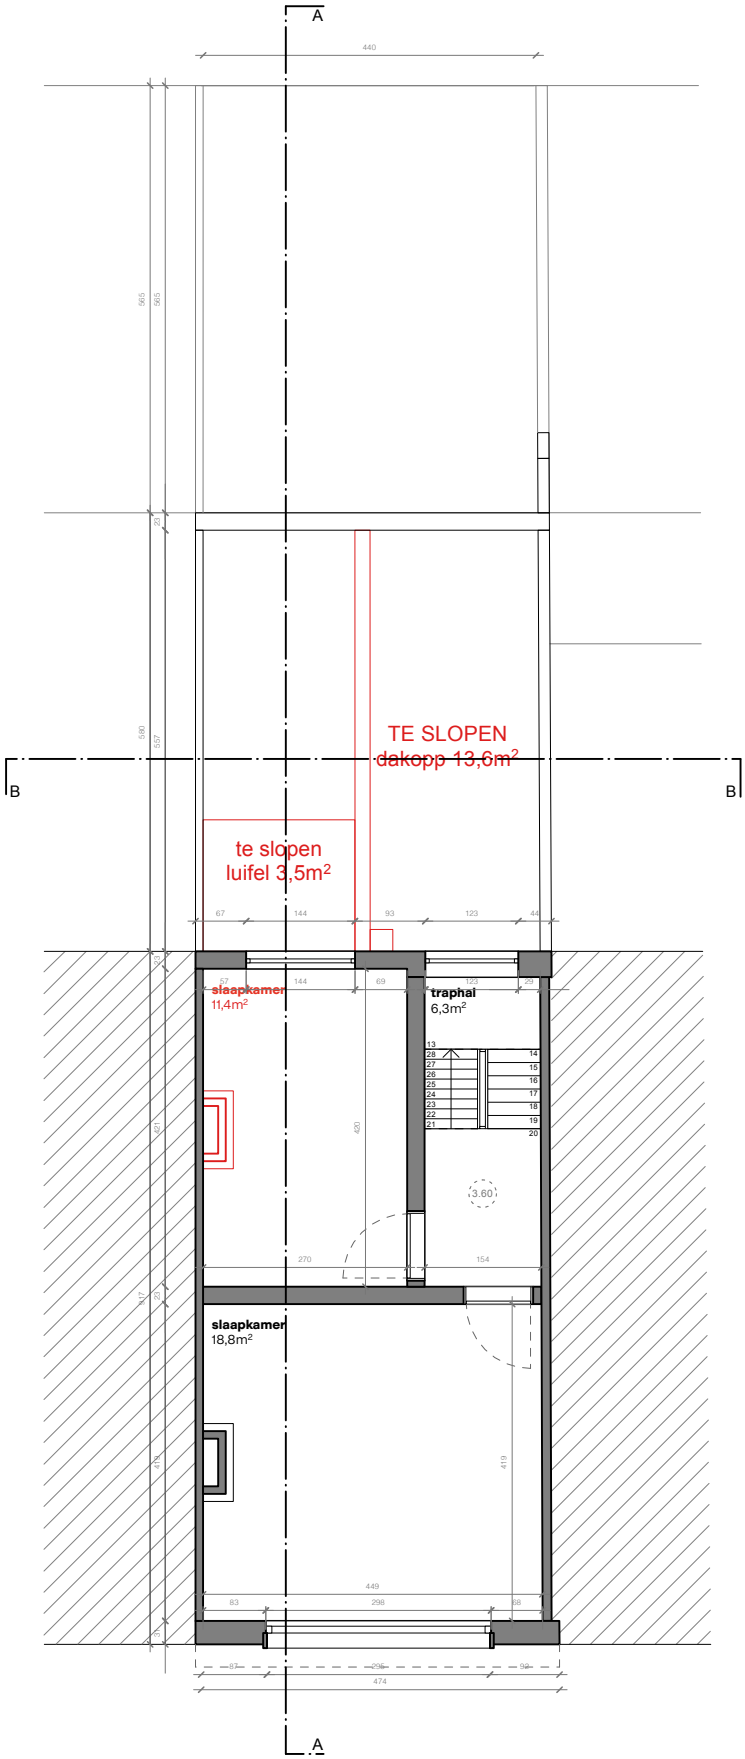

Rommelwater
verbouwing van een woning

adres: Ossenstraat 61, 9000 Gent

perceelnr: 44804D 3657/00R005

grondplan_bestaande toestand_niveau +1

schaal 1:100

papierformaat: A4

N

30/11/2025