


ZIE BIJZONDERE VOORWAARDE(N)

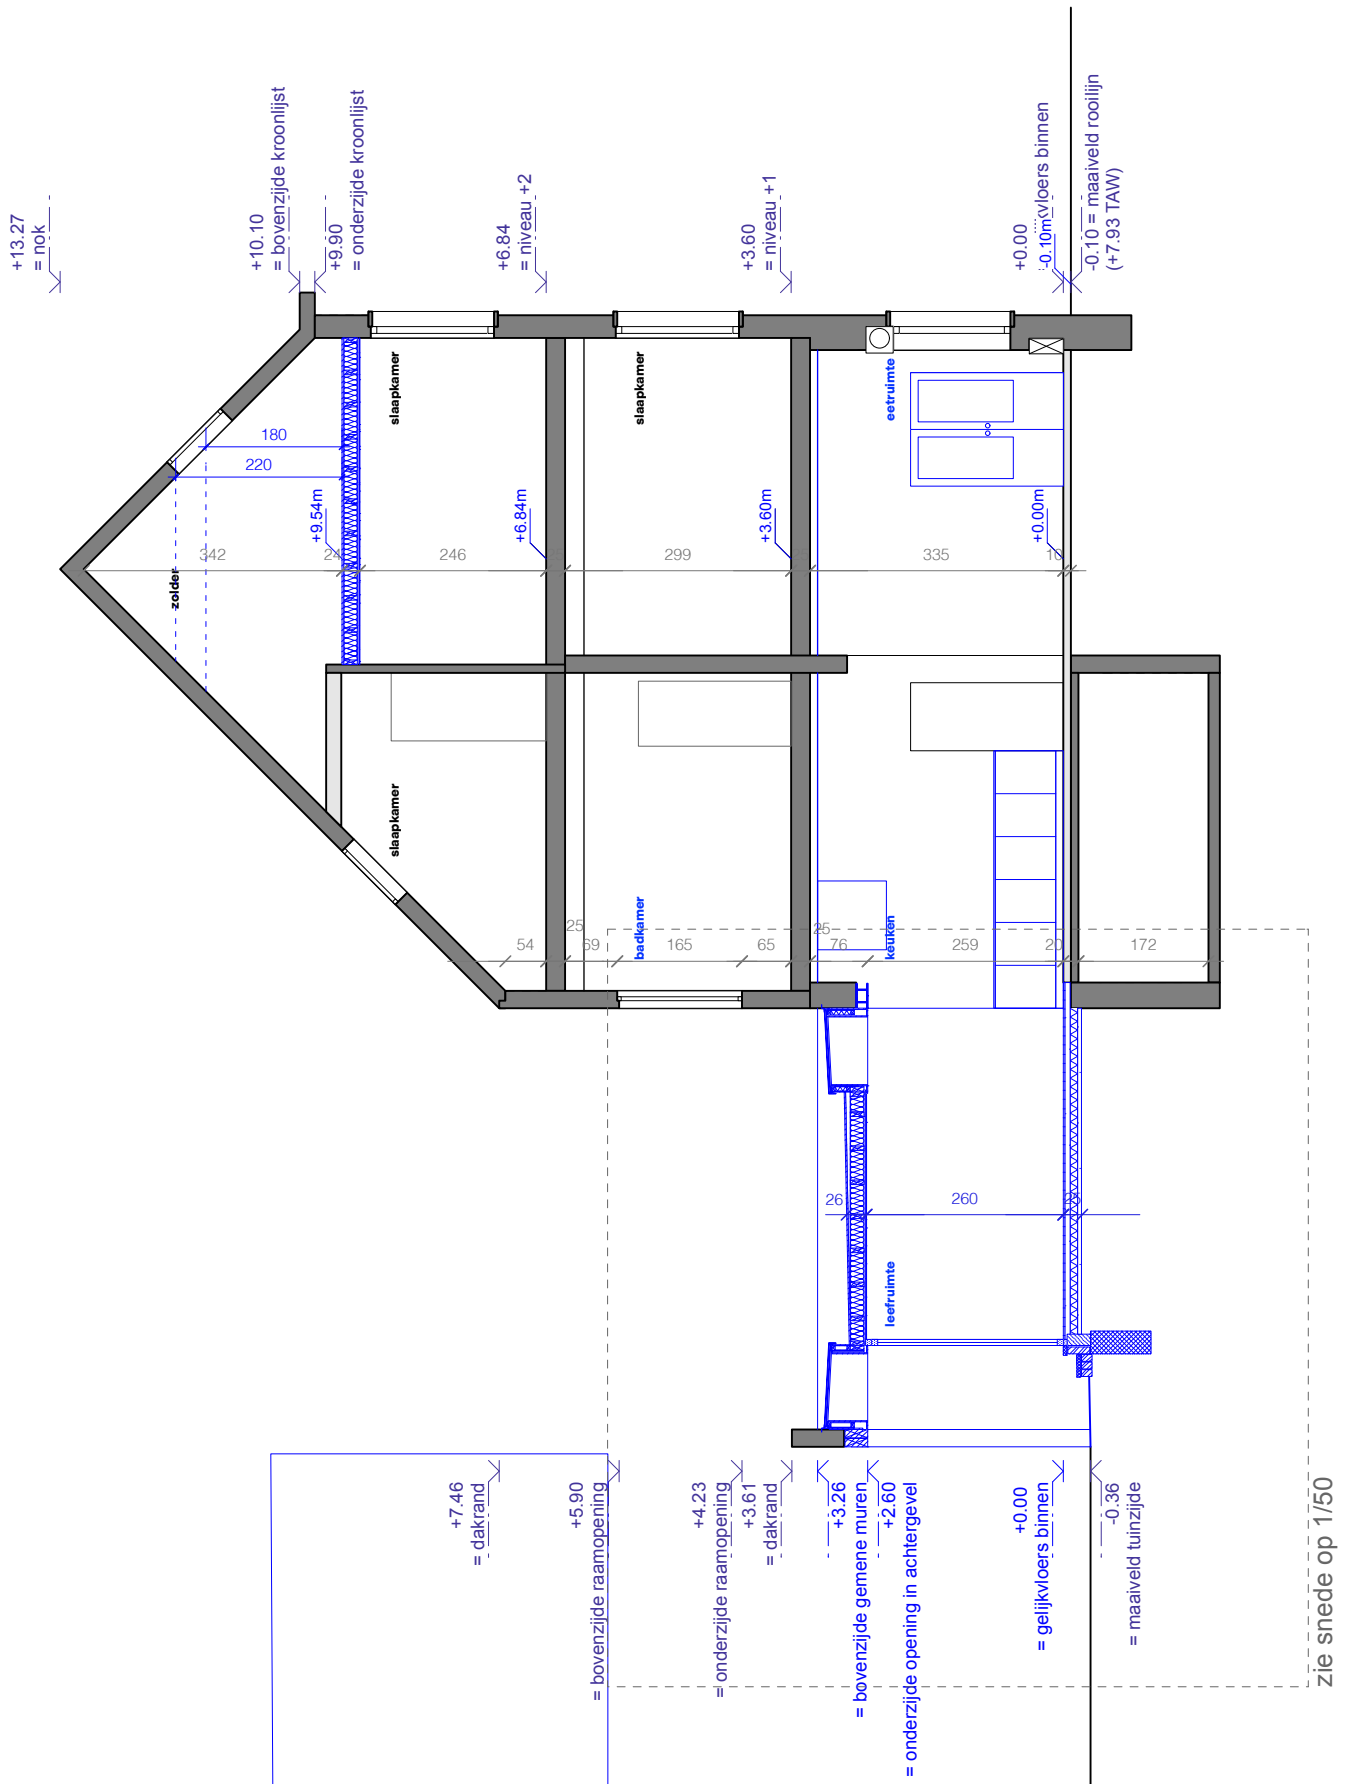

zie snede op 1/50