


LEGENDE

- 1 Dakpannen: leien zwart
- 2 Gevelsteen: wit geschilderd
- 3 Buitenschrijnwerk grijs
- 4 Dorpel: arduin
- 5 Gevelbekleding: hout

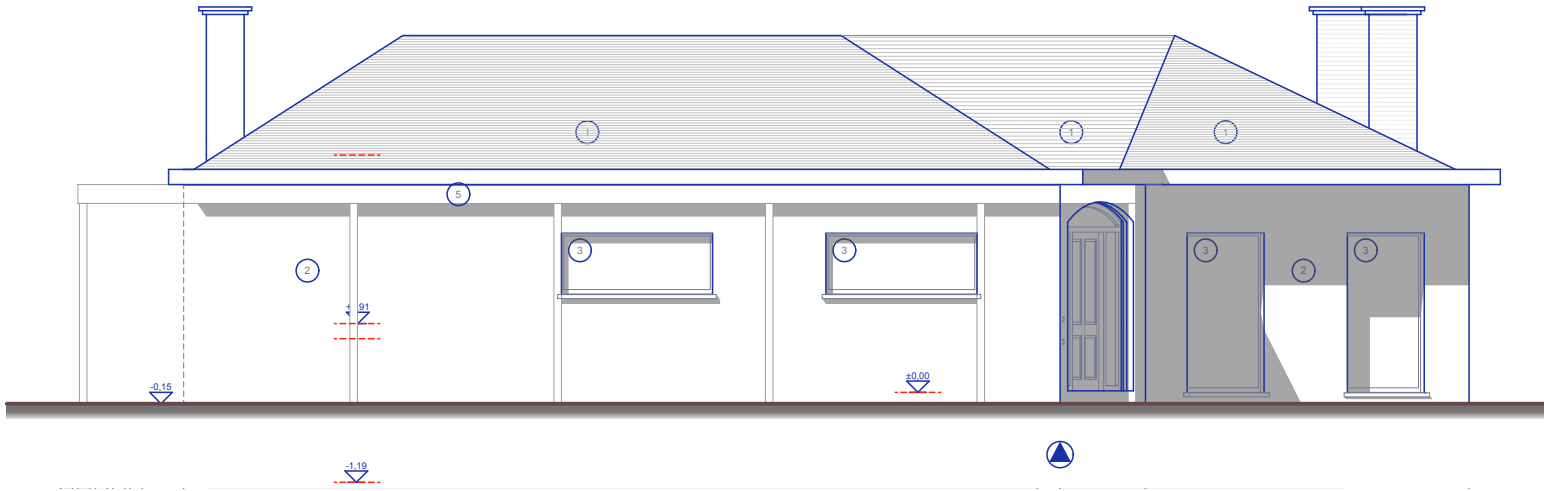

VERBOUWEN VAN EEN EENGEZINSWONING
BOUWAANVRAAG: Linkerzijaanzicht BT

SCHAAL 1/100

BOUWHEER :	Dhr en Mvr Jerry Volckaert - An Vanruten
WERF :	Rietgracht 14, 9030 Mariakerke