


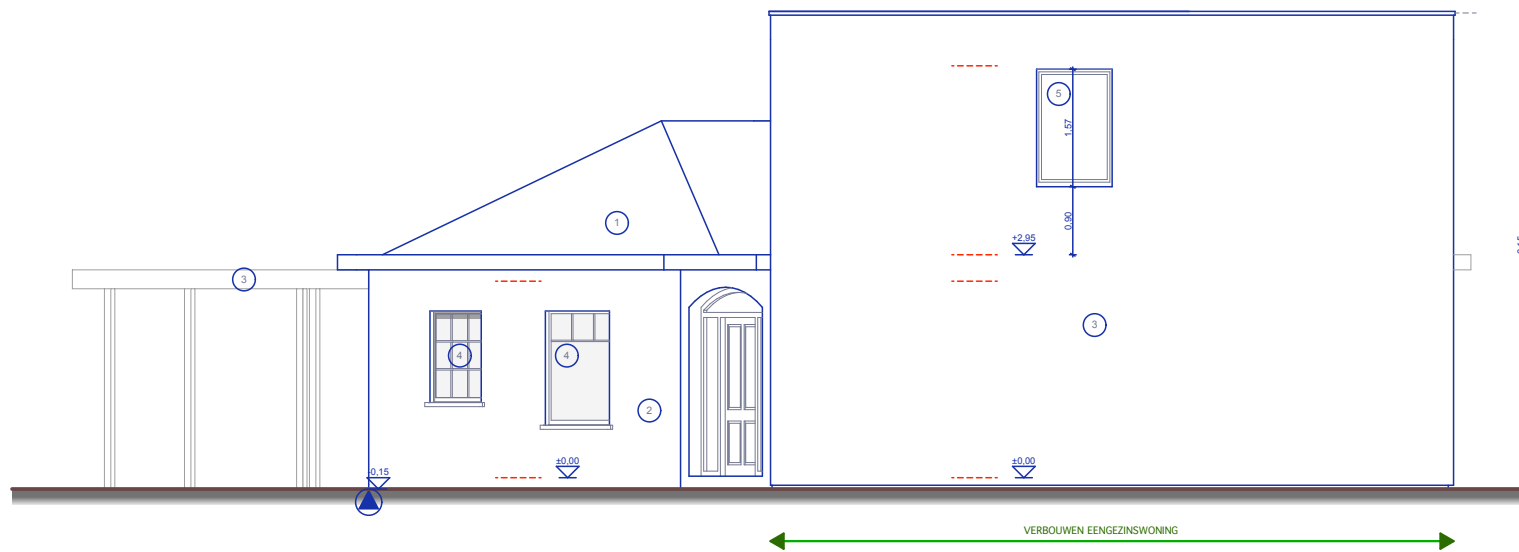

LEGENDE

- 1 Dakpannen: leien zwart
- 2 Gevelsteen: wit geschilderd
- 3 Gevelbekleding: hout
- 4 Buitenschrijnwerk grijs
- 5 Buitenschrijnwerk zwart
- 6 Dorpel: arduin

VERBOUWEN VAN EEN EENGEZINSWONING

BOUWAANVRAAG: Rechterzijaanzicht NT

SCHAAL 1/100

BOUWHEER : Dhr en Mvr Jerry Volckaert - An Vanruten

WERF : Rietgracht 14, 9030 Mariakerke