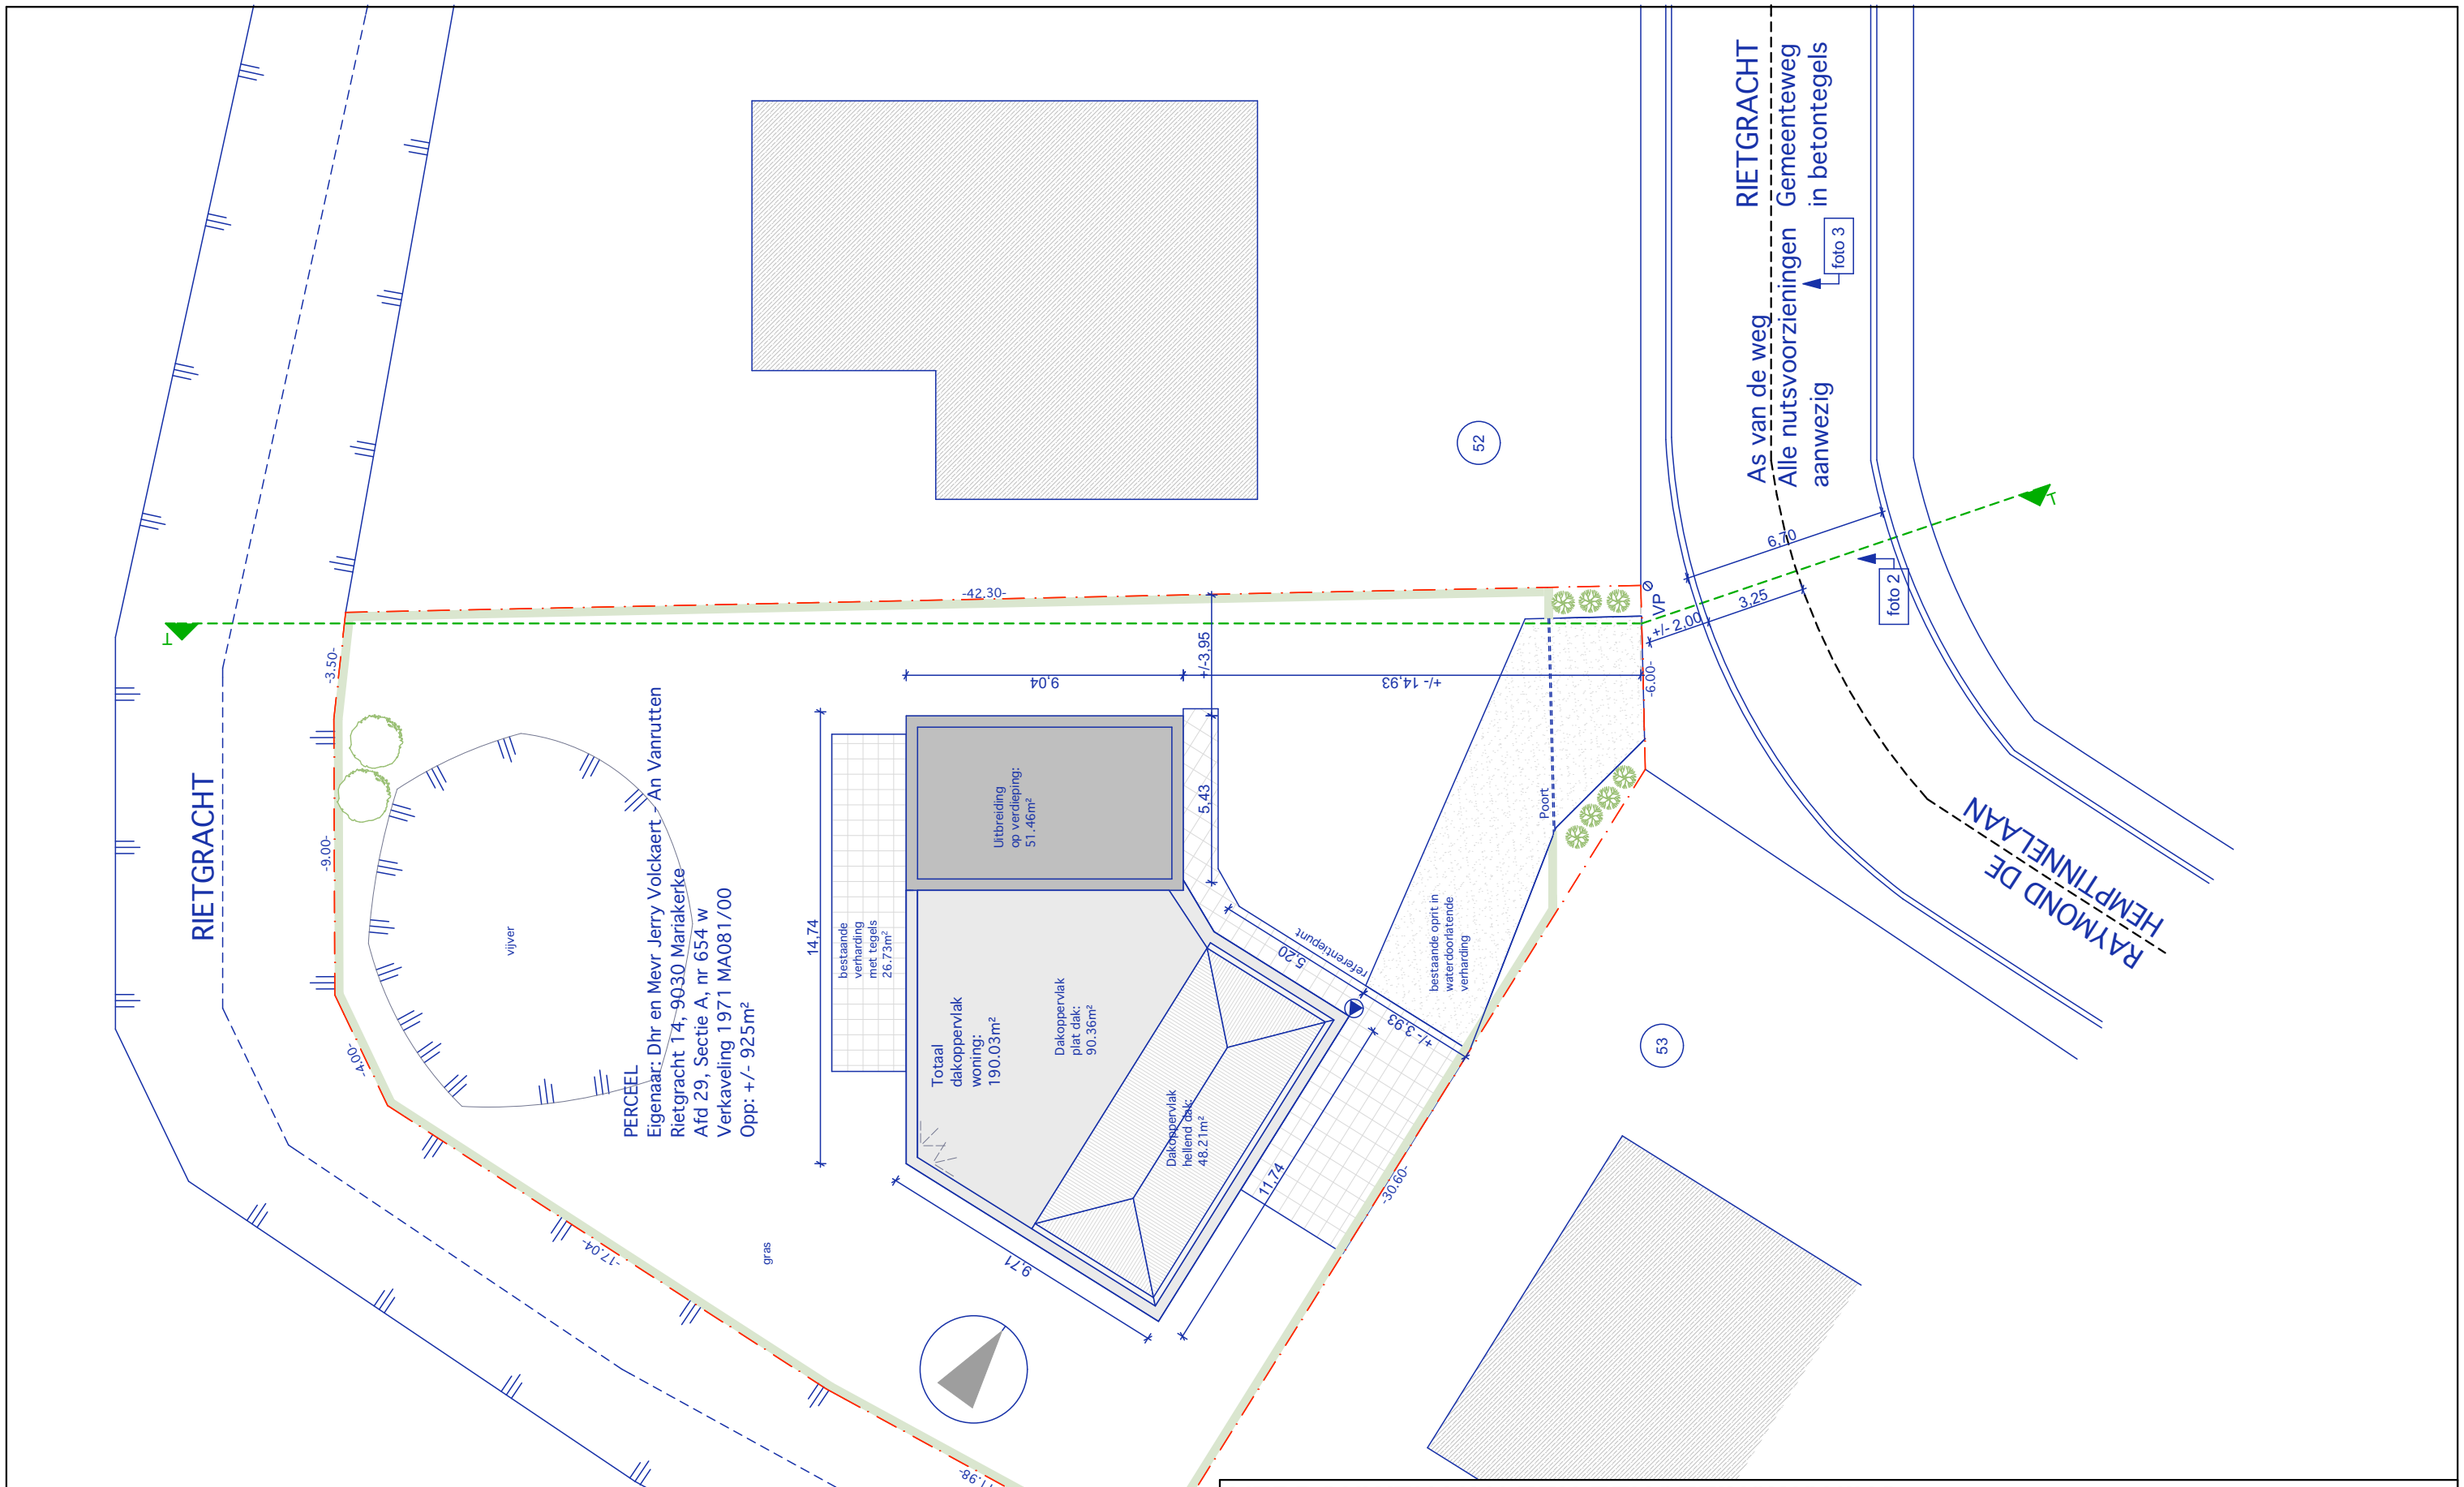

VERBOUWEN VAN EEN EENGEZINSWONING

BOUWAANVRAAG: Inplantingsplan VT

SCHAAL 1/200

BOUWHEER :	Dhr en Mvr Jerry Volckaert - An Vanrutten
WERF :	Rietgracht 14, 9030 Mariakerke

referentiepunt