


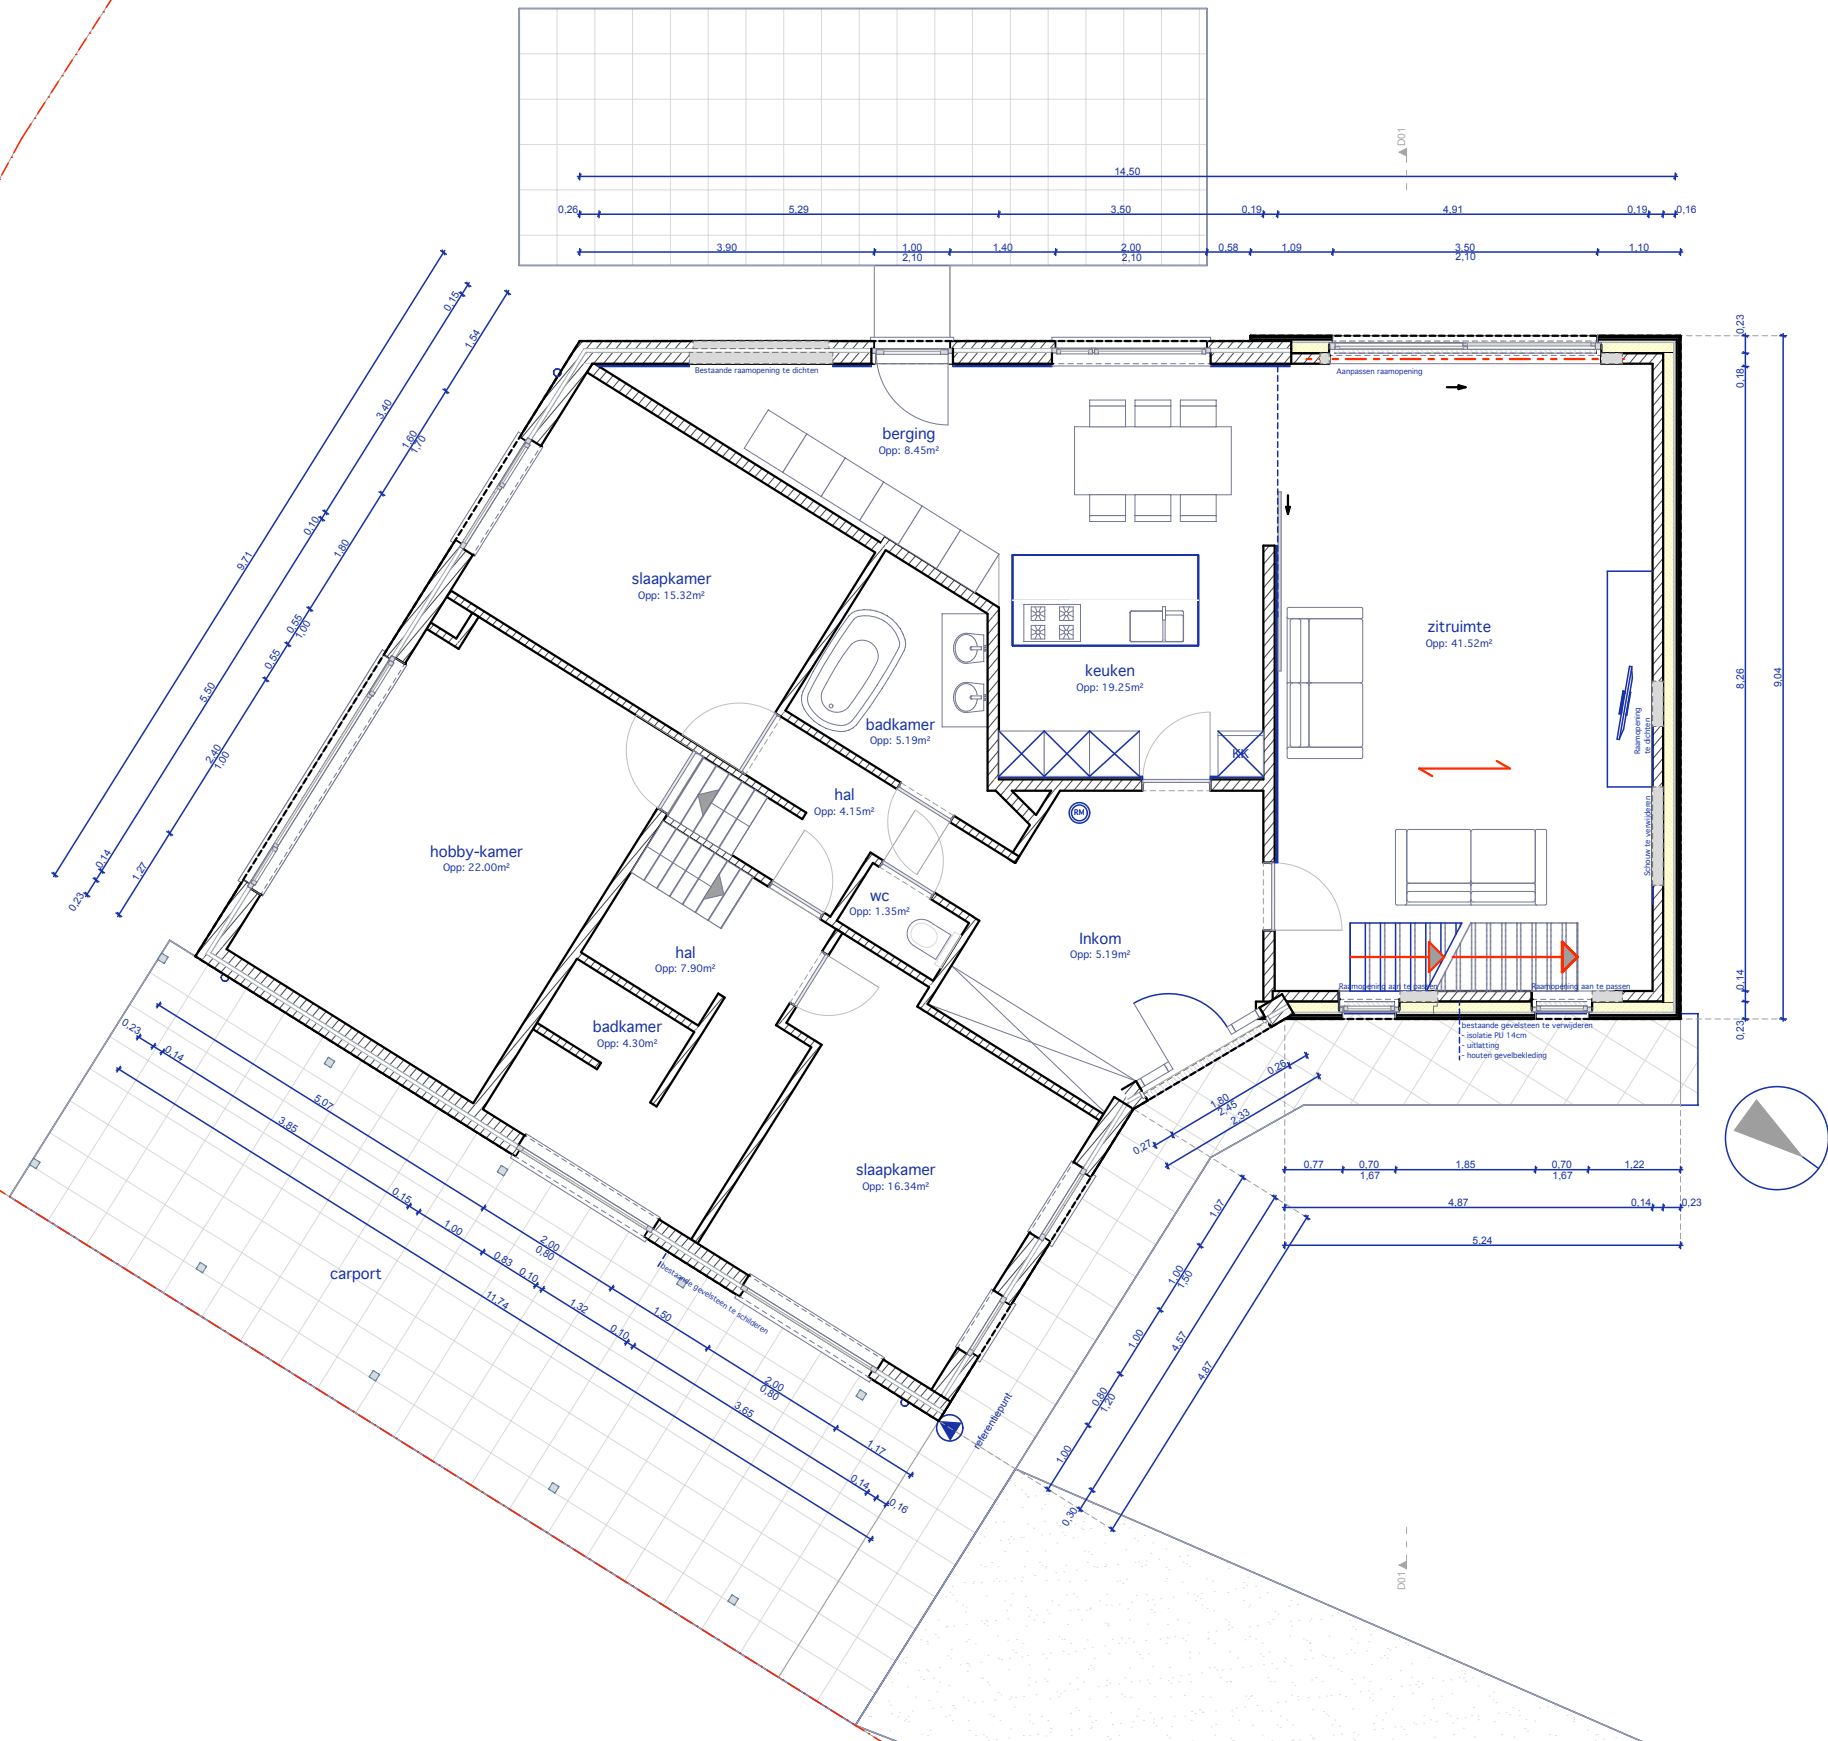

VERBOUWEN VAN EEN EENGEZINSWONING
BOUWAANVRAAG: Grondplan

SCHAAL 1/100

BOUWHEER : Dhr en Mvr Jerry Volckaert - An Vanrutten
WERF : Rietgracht 14, 9030 Mariakerke