


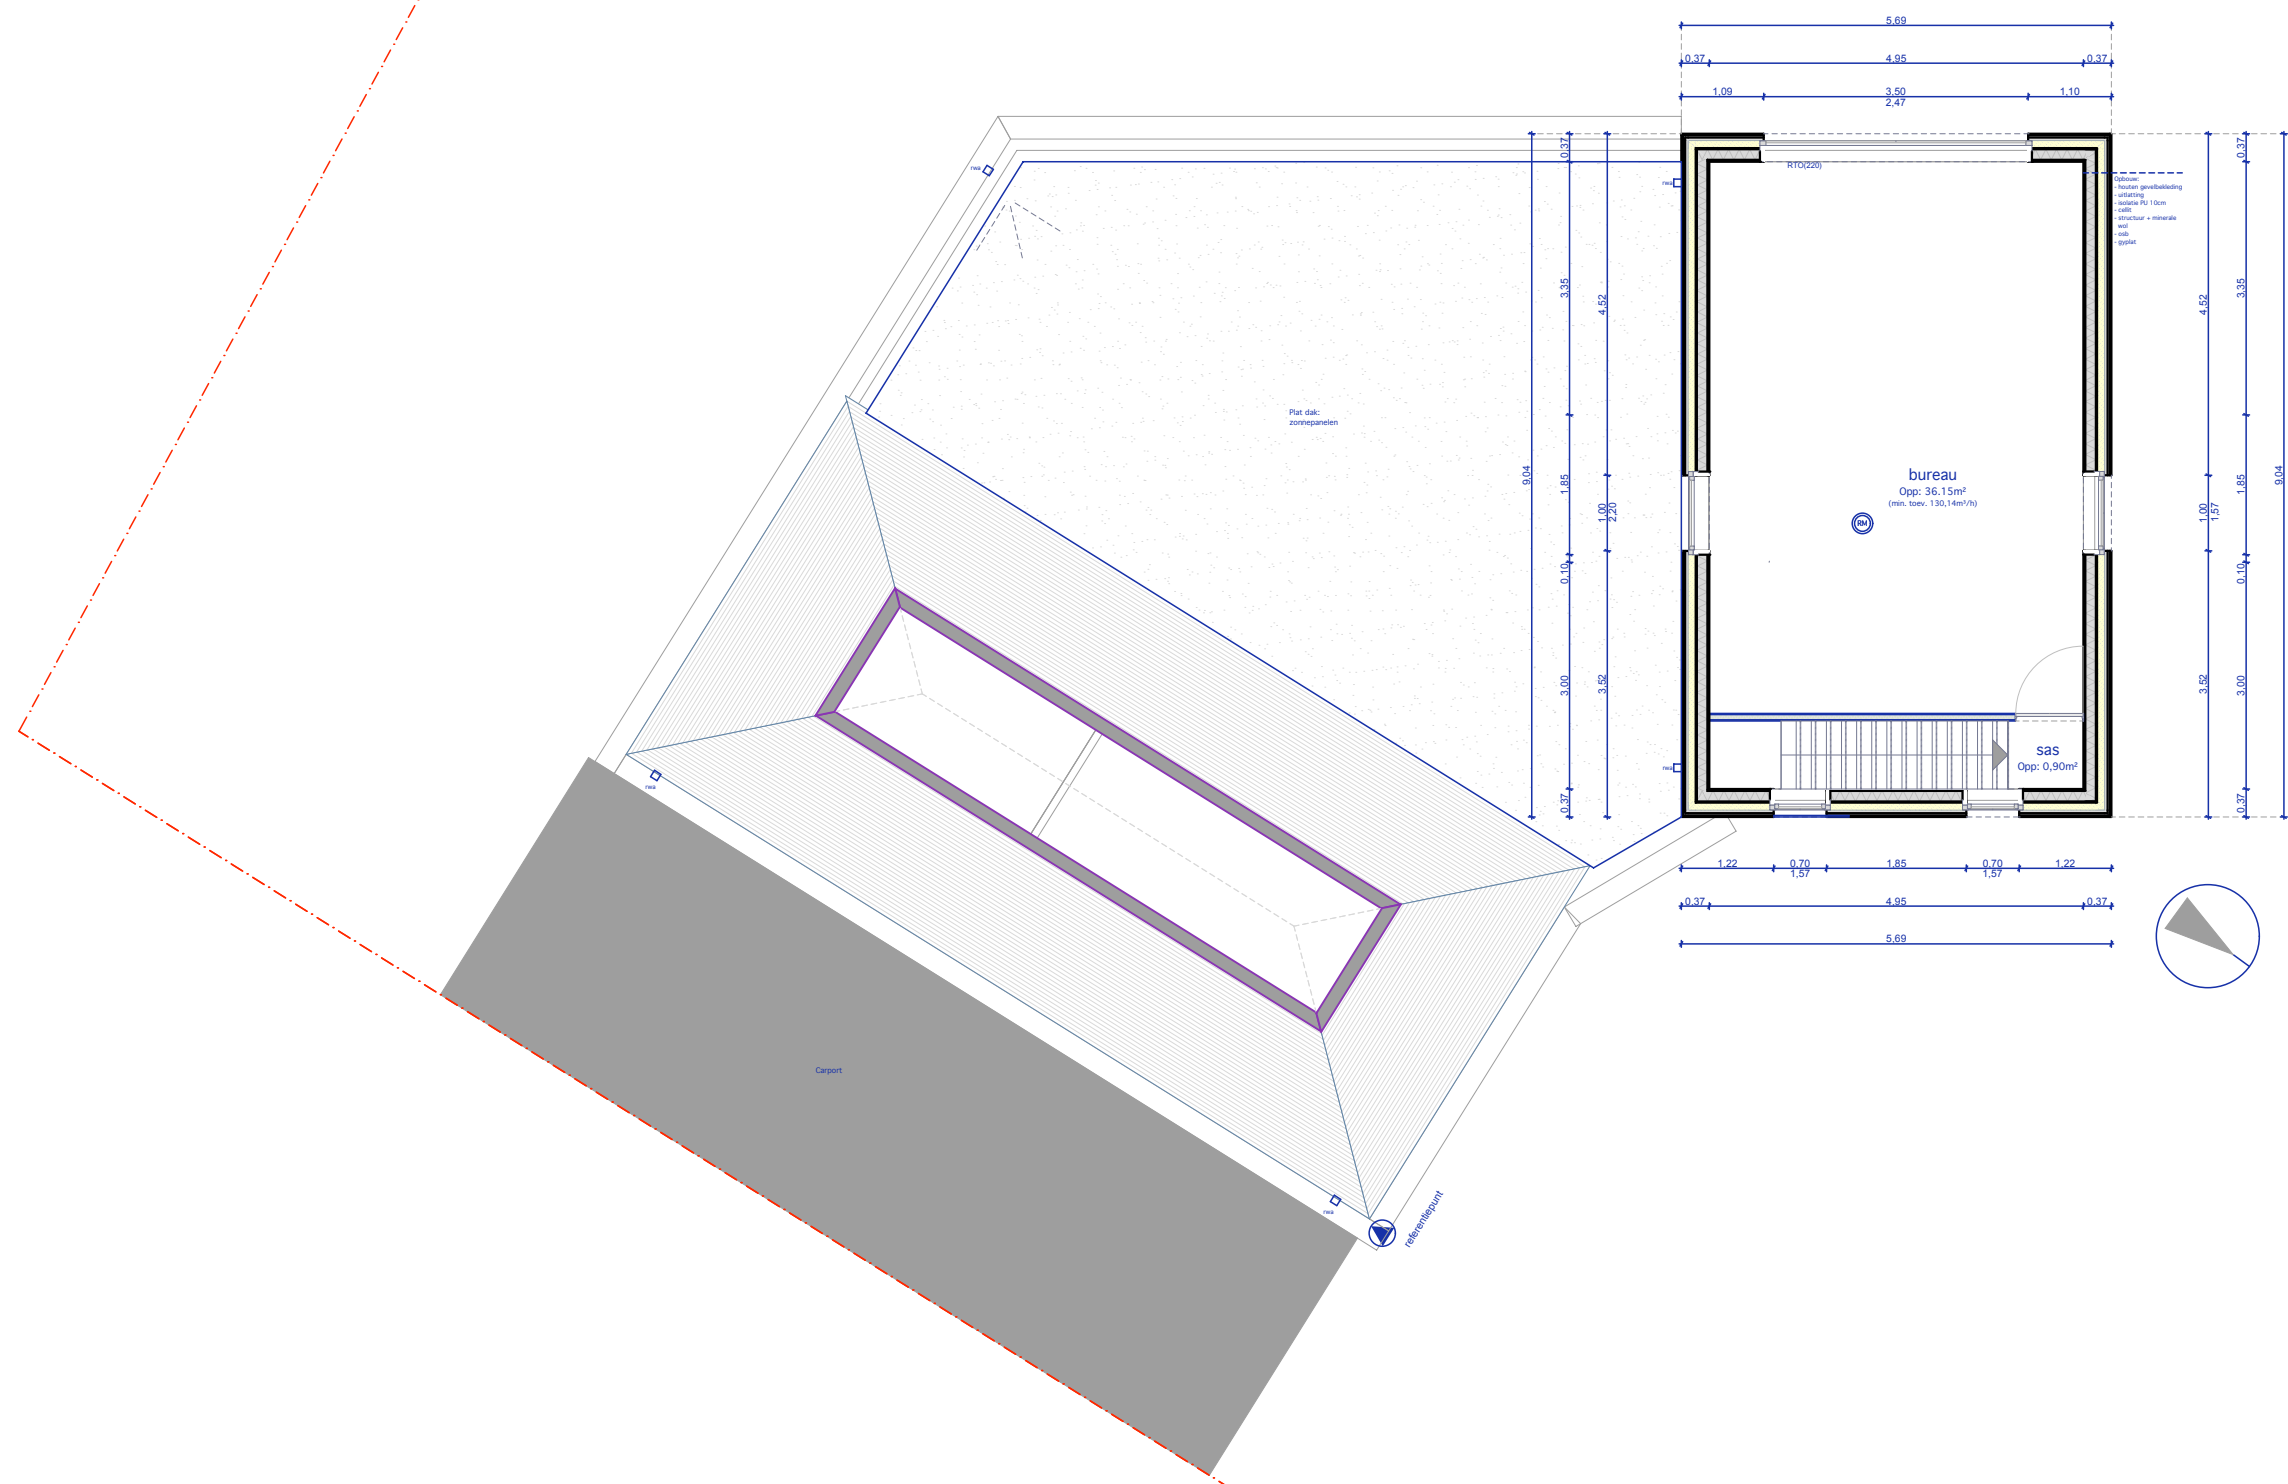

VERBOUWEN VAN EEN EENGEZINSWONING

BOUWAANVRAAG: Verdiepingsplan

SCHAAL 1/100

BOUWHEER : Dhr en Mvr Jerry Volckaert - An Vanrutten

WERF : Rietgracht 14, 9030 Mariakerke