


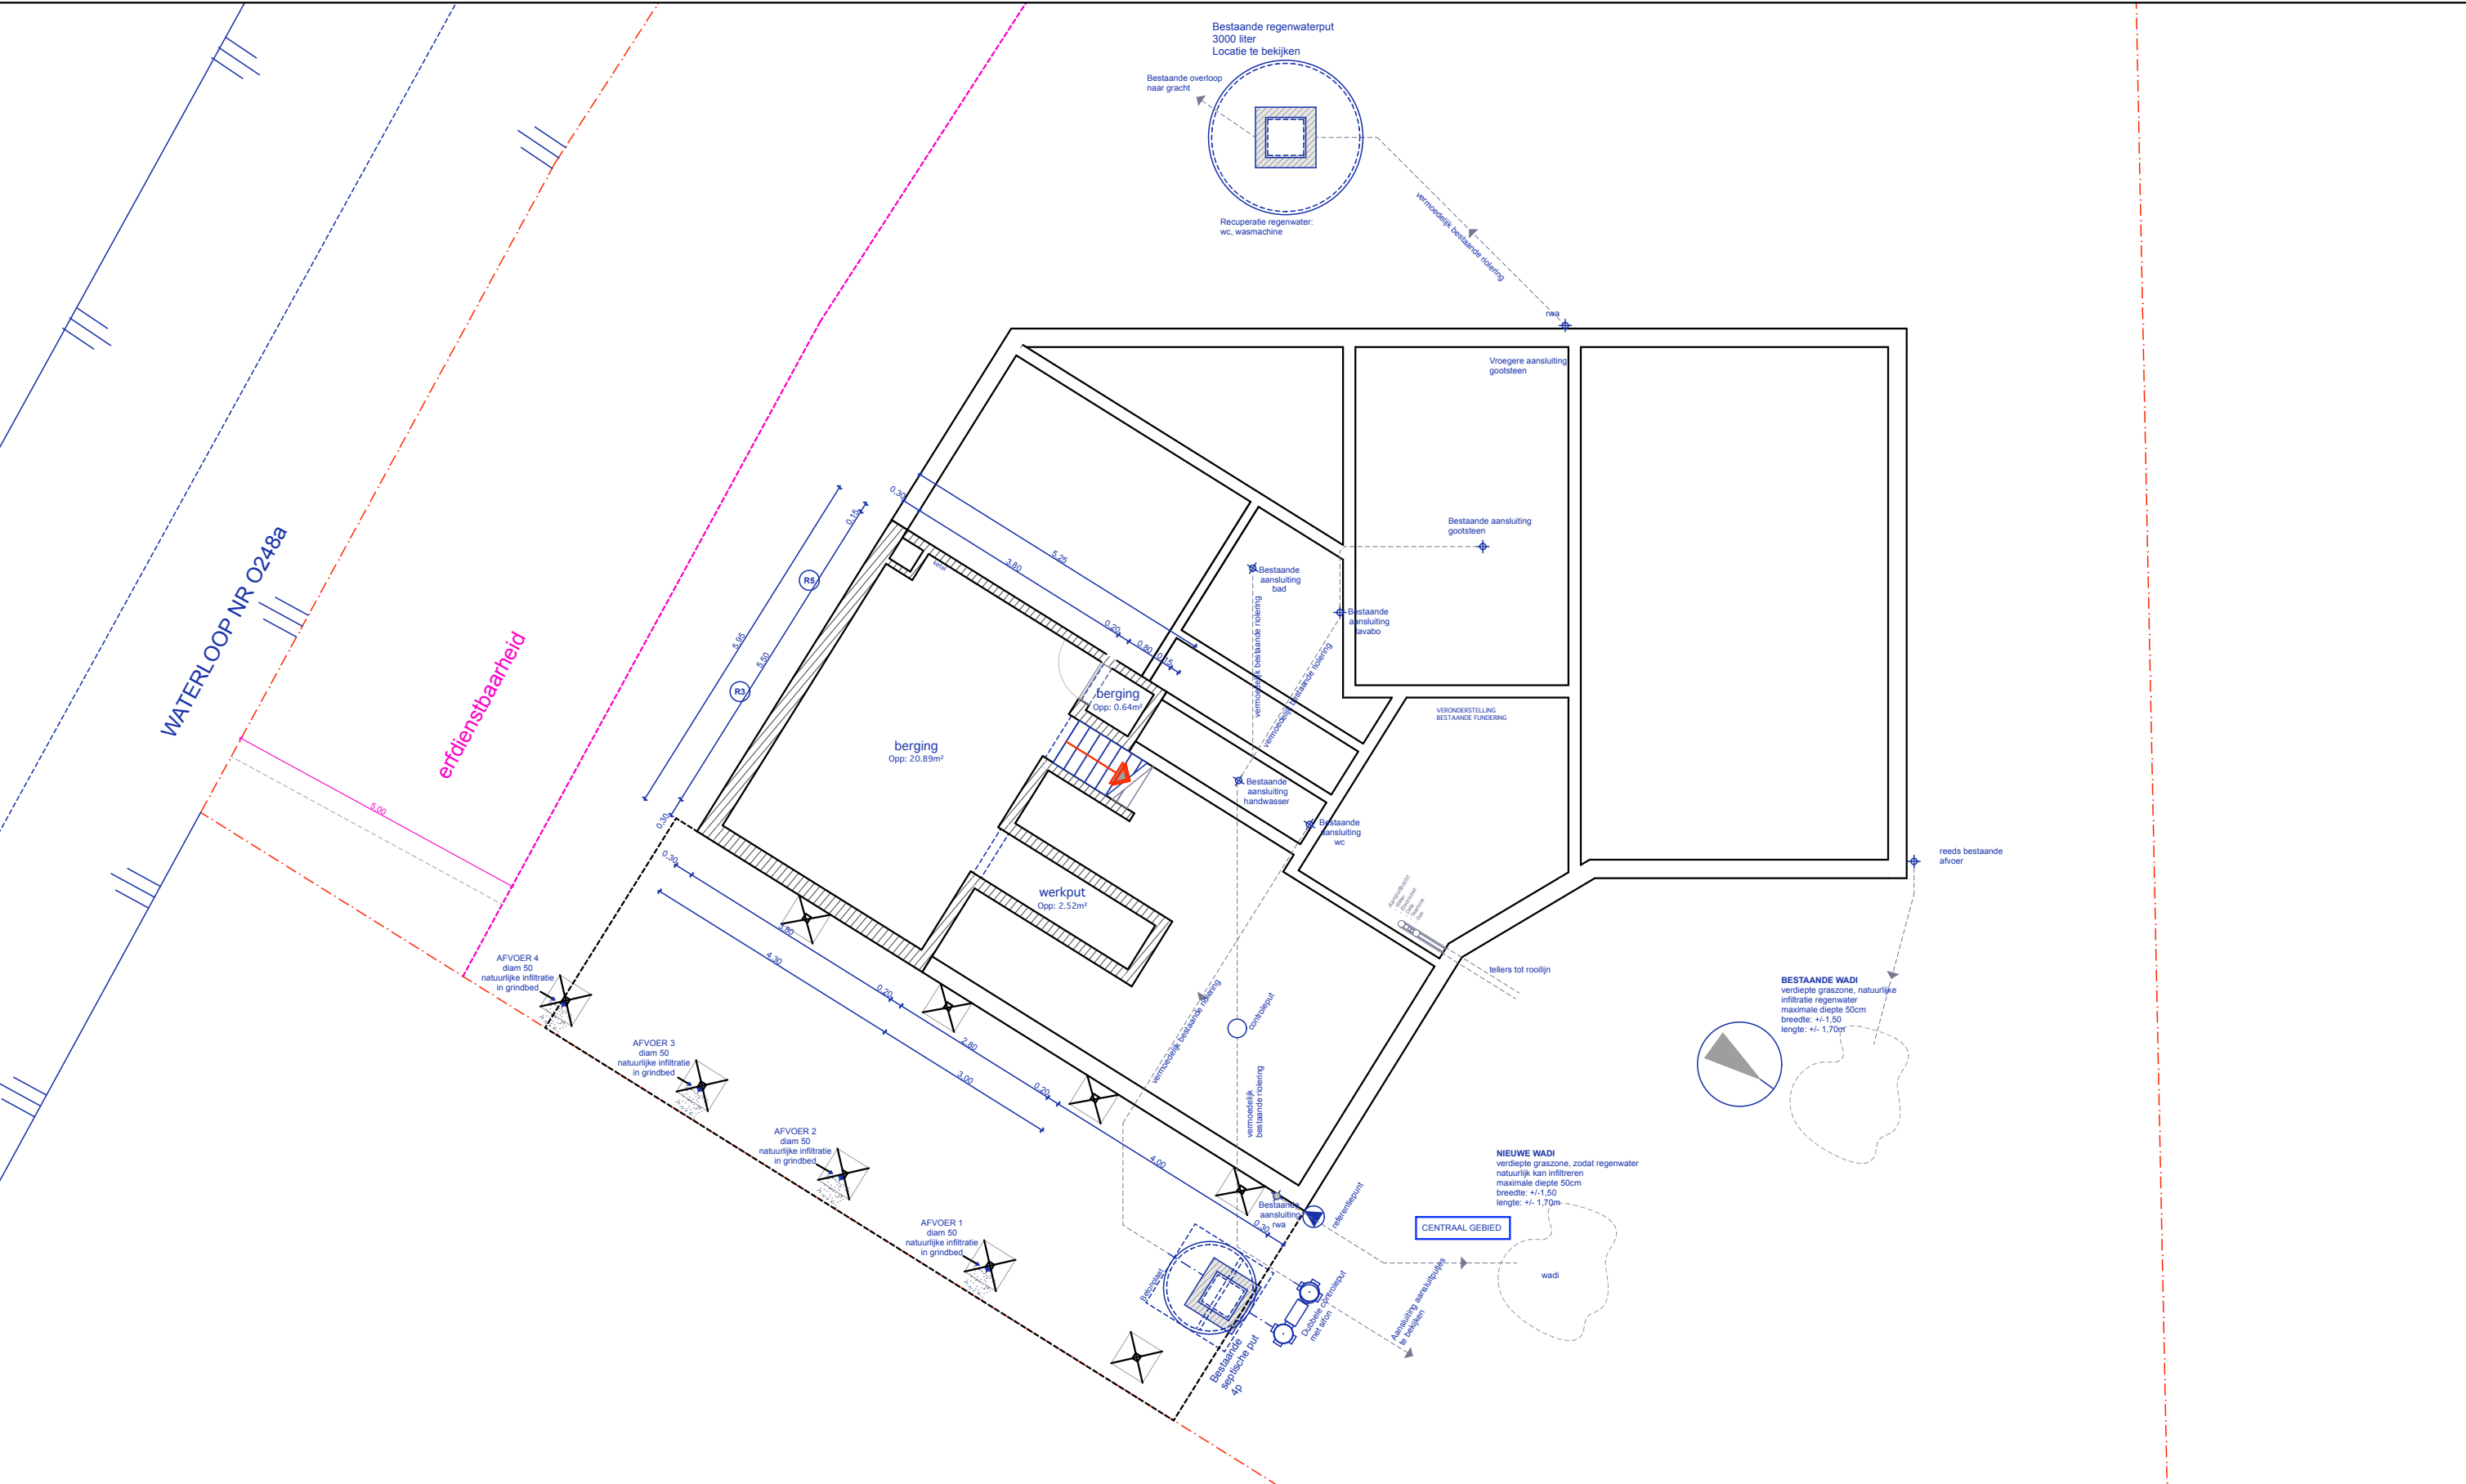

LEGENDE

Grijs water

Zwart water

Regenwater

Bestaande riolering

Bestaande aansluiting

Nieuwe aansluiting

VERBOUWEN VAN EEN EENGEZINSWONING

BOUWAANVRAAG: Riolerings- en funderingsplan

SCHAAL 1/100

BOUWHEER :

Dhr en Mvr Jerry Volckaert - An Vanruten

WERF :

Rietgracht 14, 9030 Mariakerke