


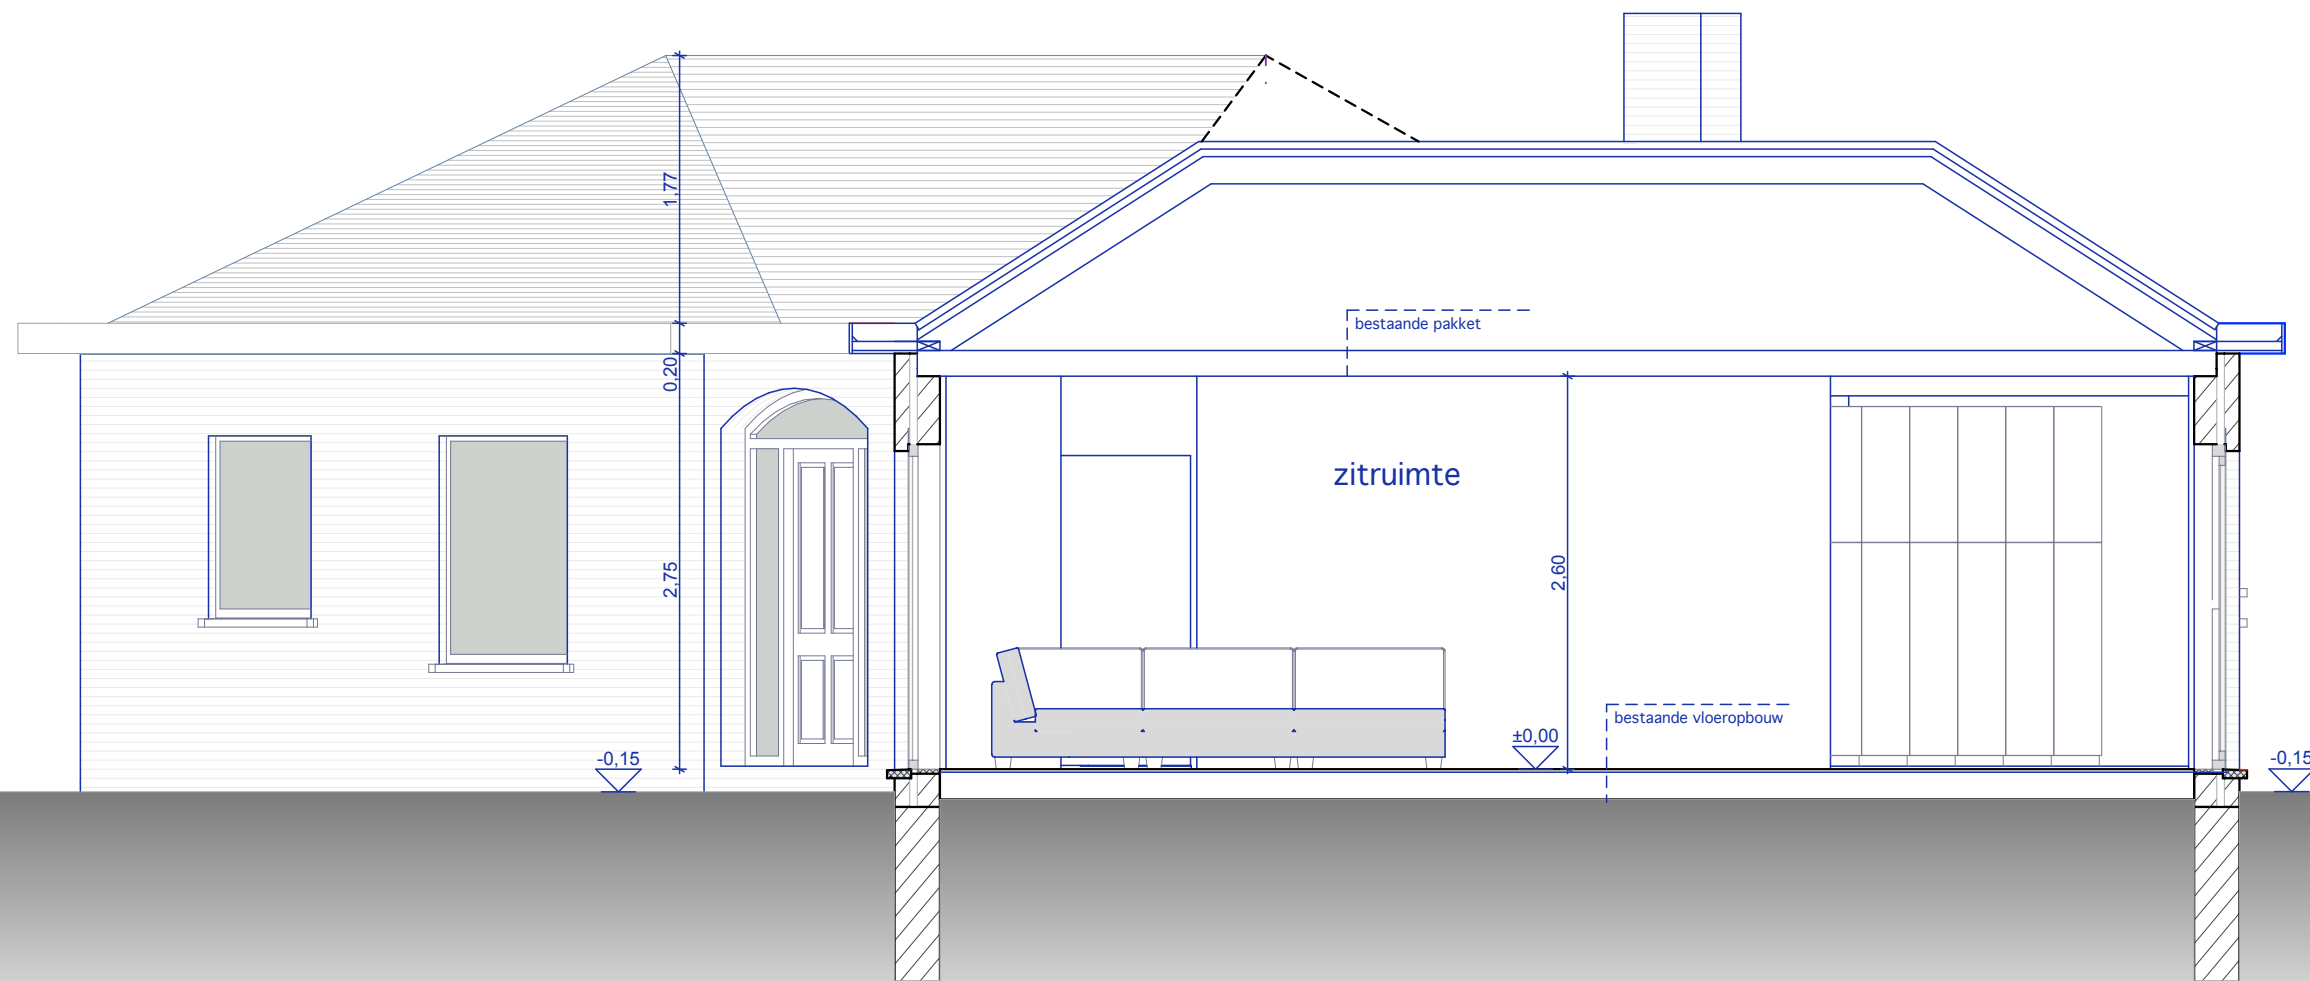

VERBOUWEN VAN EEN EENGEZINSWONING

BOUWAANVRAAG: Snede D1

SCHAAL 1/50

BOUWHEER : Dhr en Mvr Jerry Volckaert - An Vanruten

WERF : Rietgracht 14, 9030 Mariakerke