


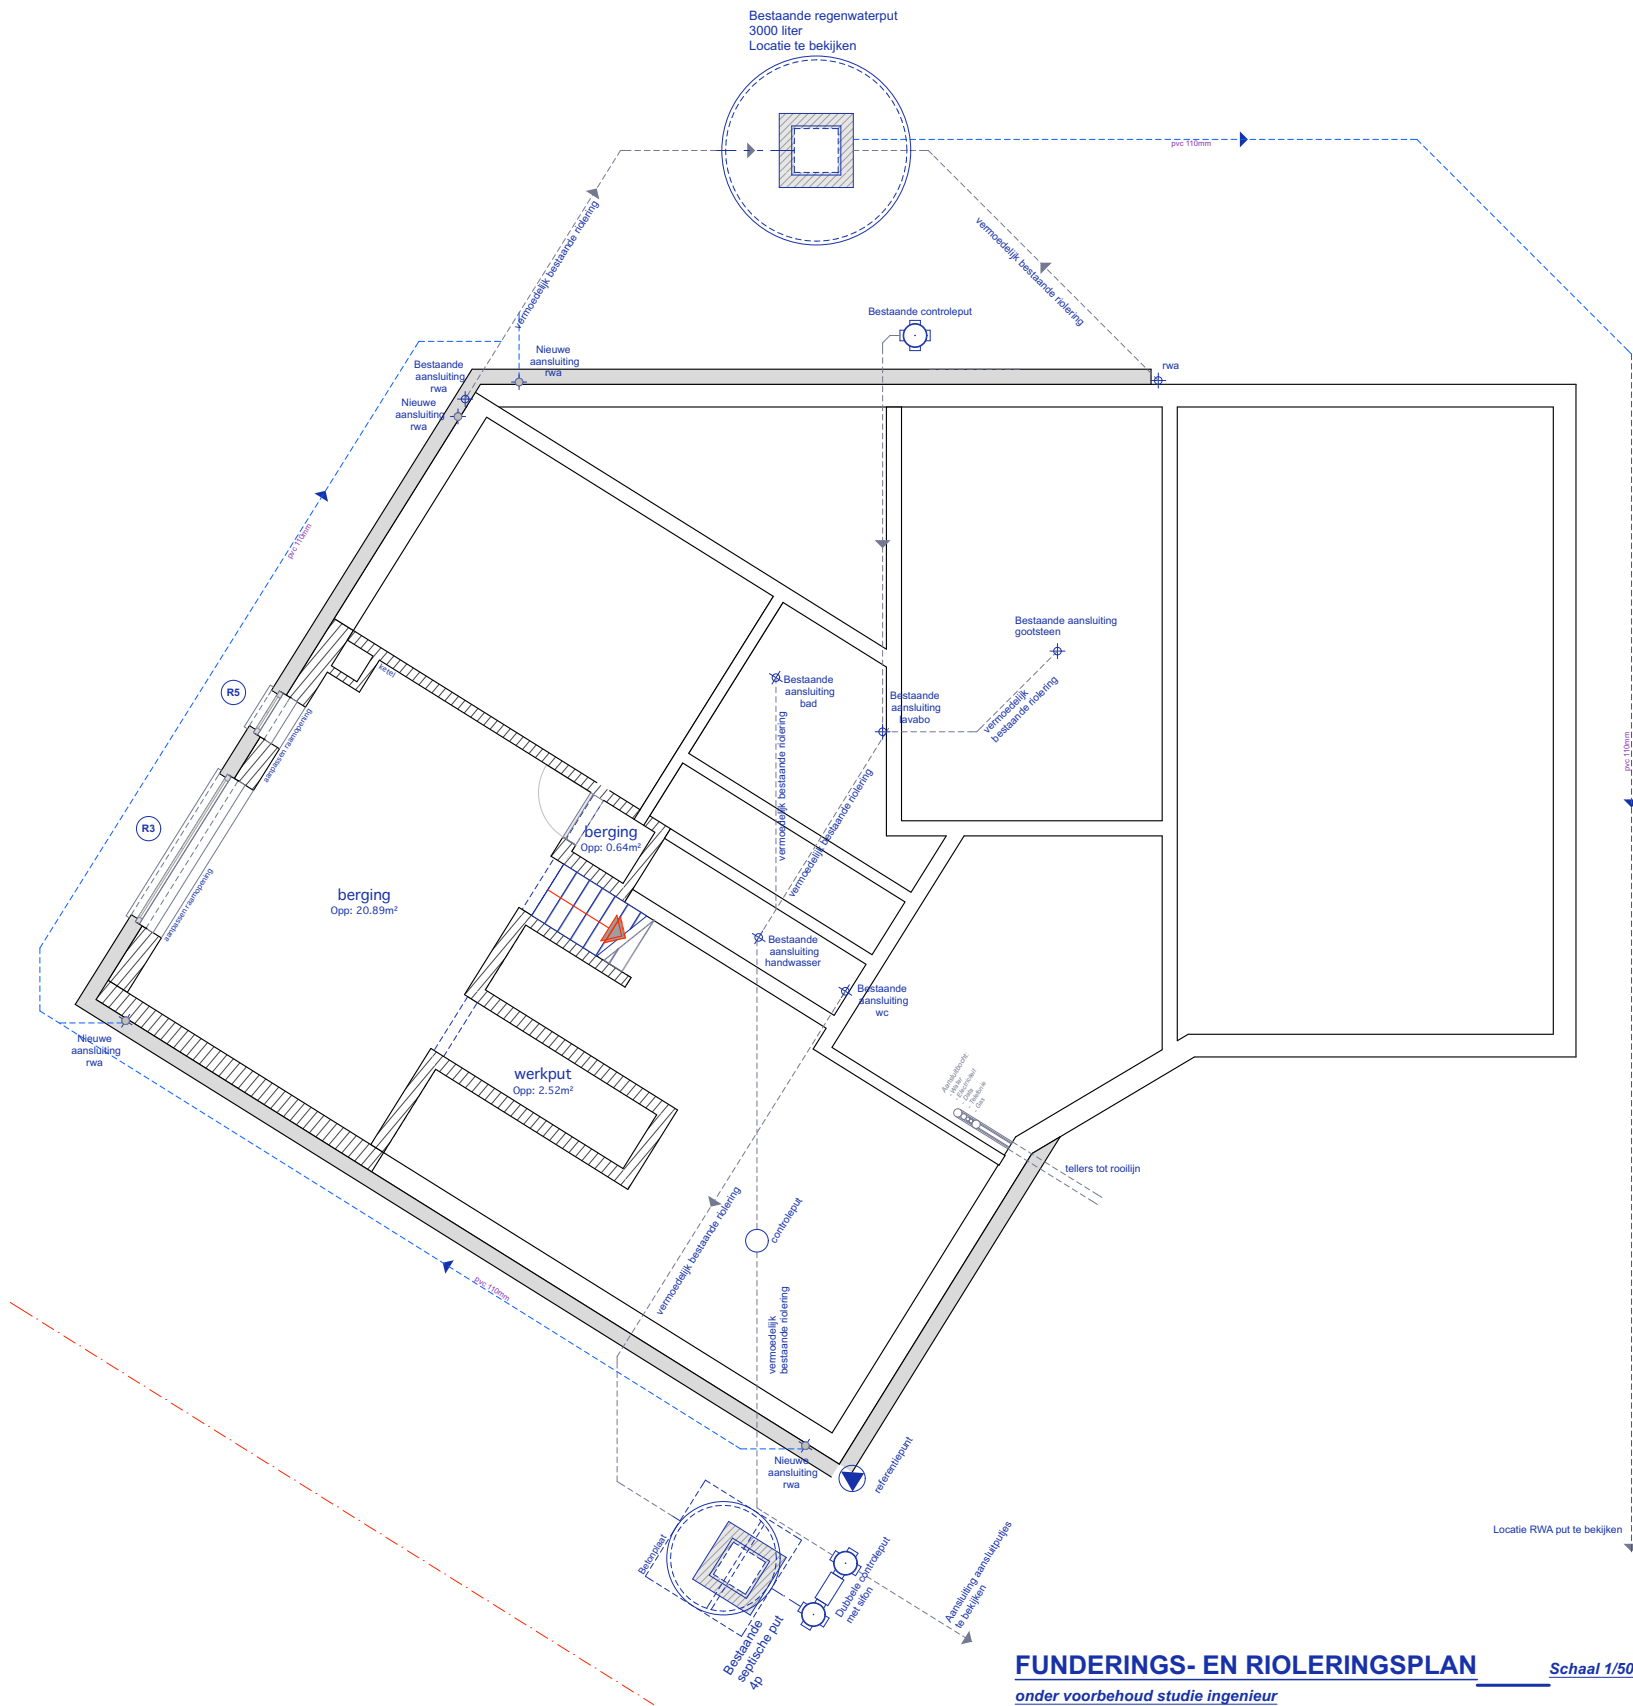

VERBOUWEN VAN EEN EENGEZINSWONING

BOUWAANVRAAG: Fundering - en riolering VT

SCHAAL 1/100

BOUWHEER : Dhr en Mvr Jerry Volckaert - An Vanruten

WERF : Rietgracht 14, 9030 Mariakerke