


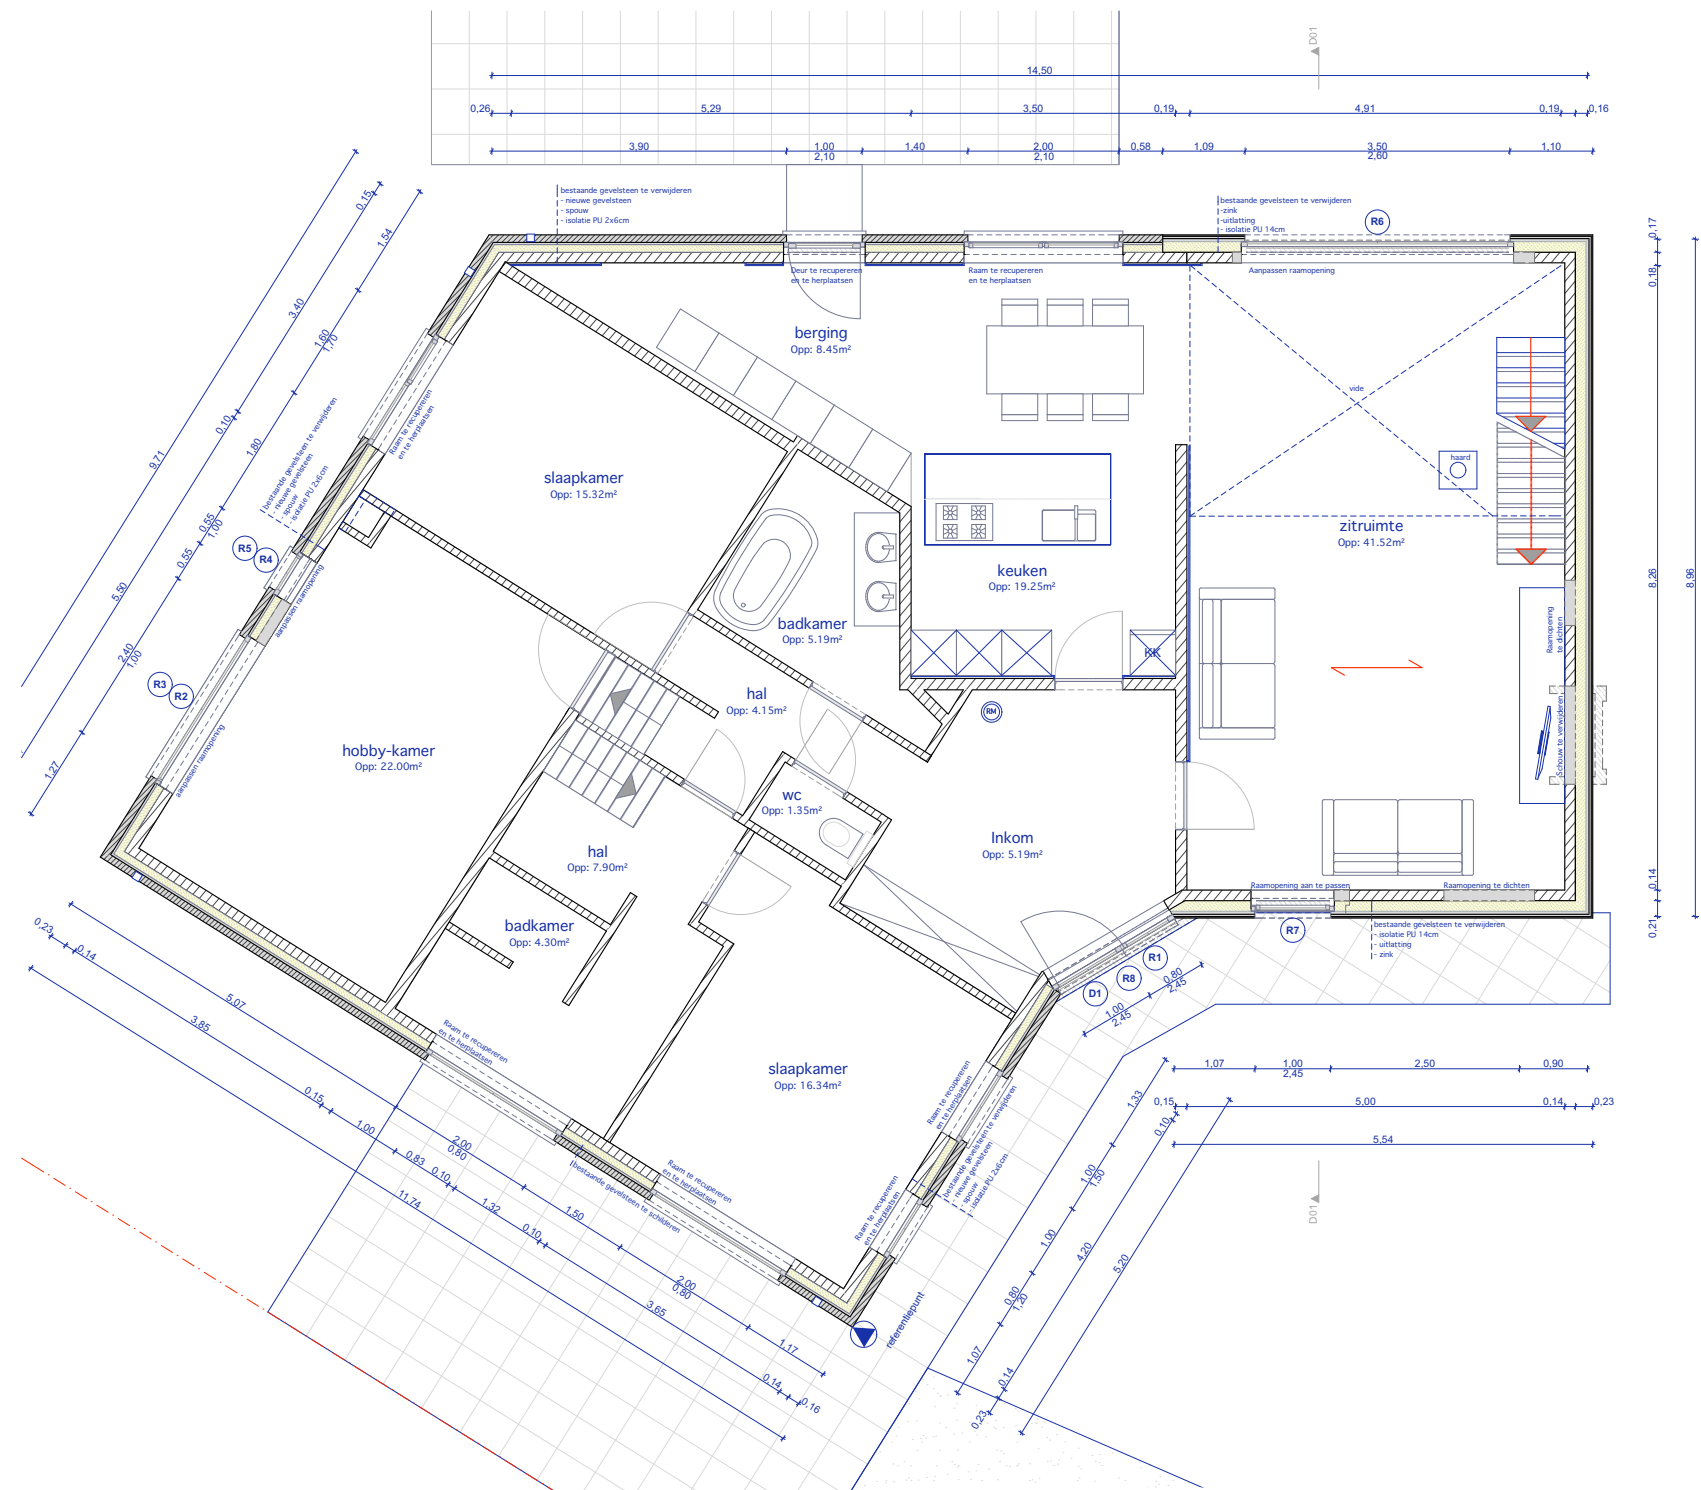

VERBOUWEN VAN EEN EENGESINSWONING

BOUWAANVRAAG: Grondplan VT

SCHAAL 1/100

BOUWHEER : Dhr en Mvr Jerry Volckaert - An Vanrutten

WERF : Rietgracht 14, 9030 Mariakerke