


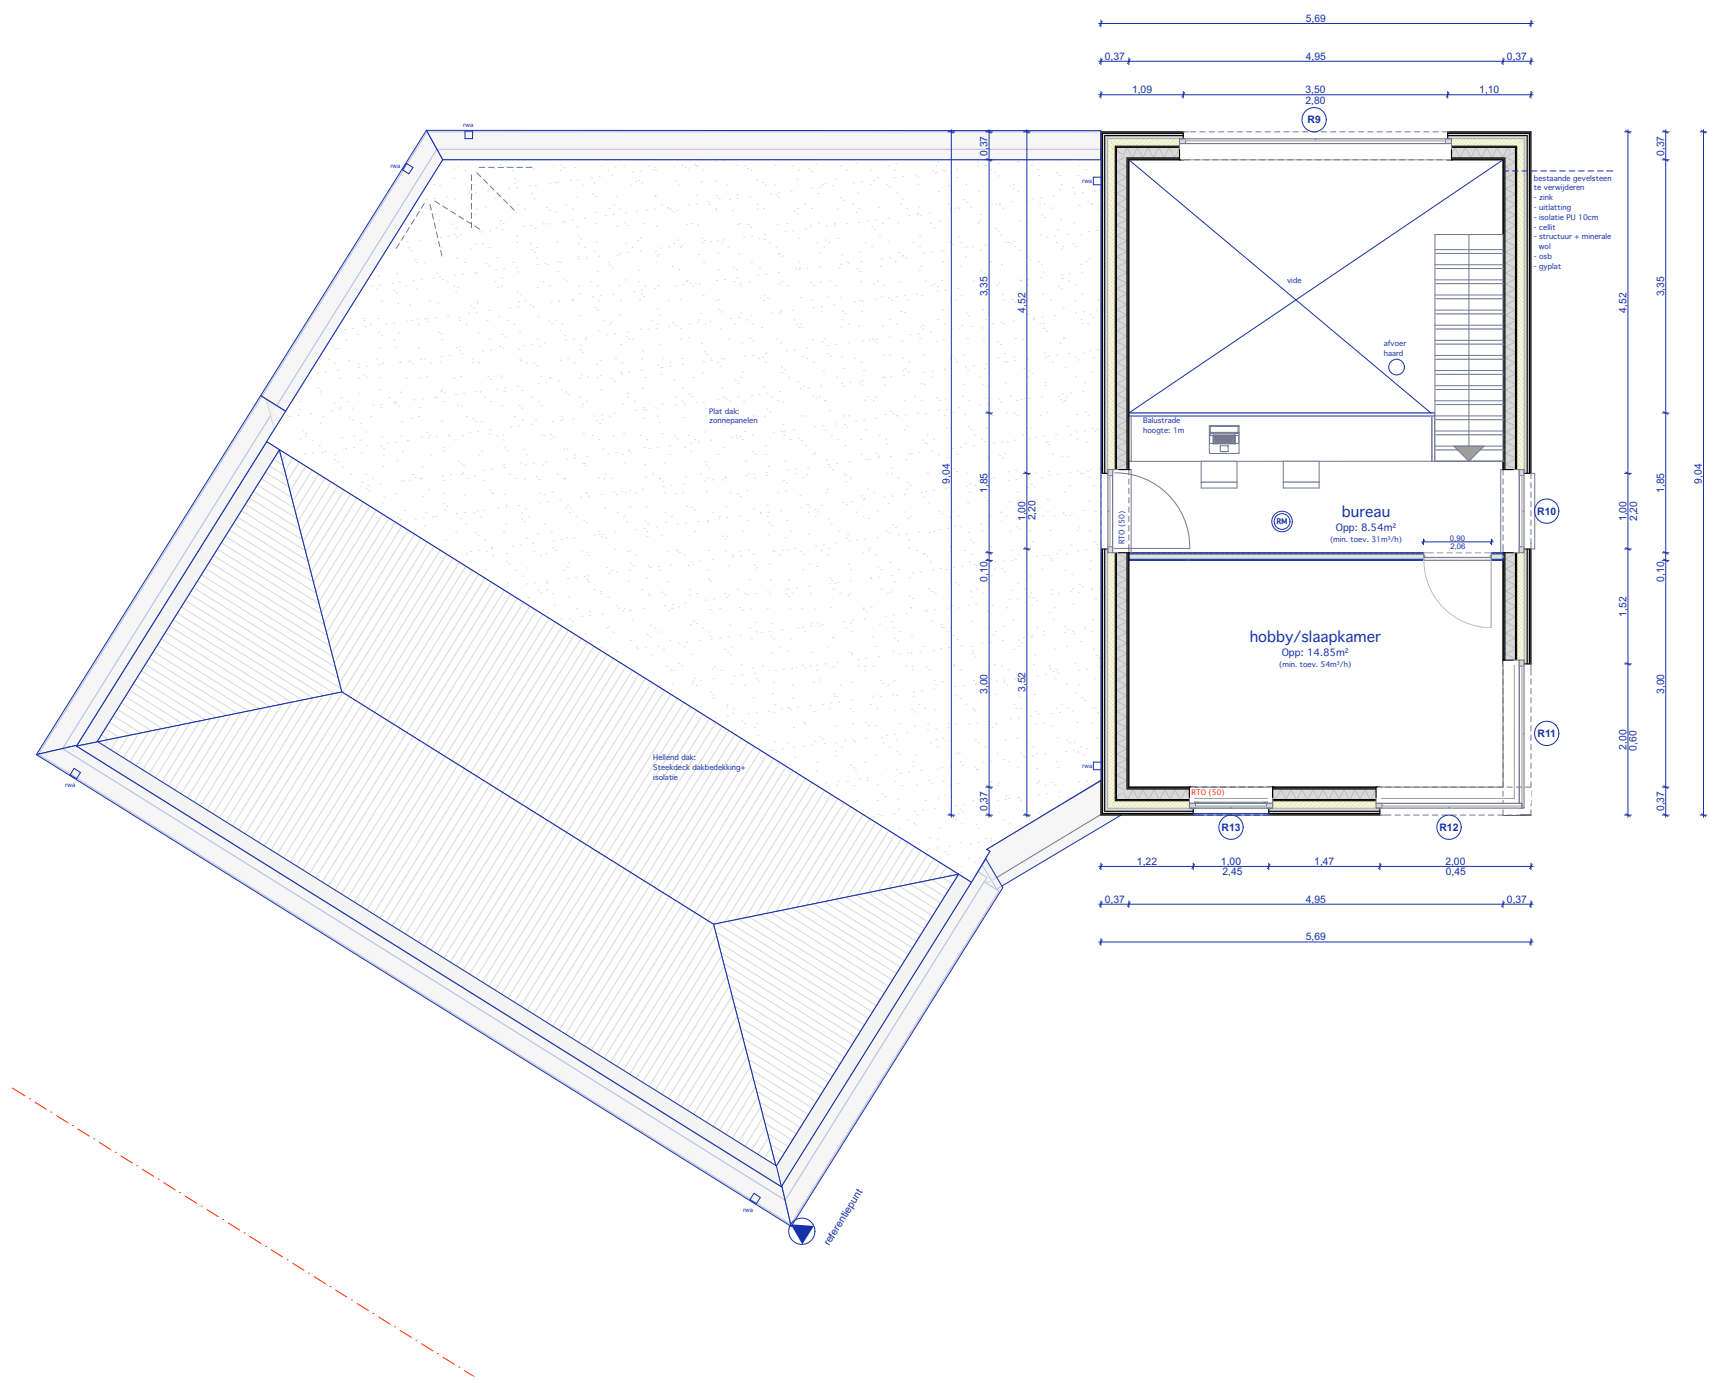

VERBOUWEN VAN EEN EENGEZINSWONING

BOUWAANVRAAG: Grondplan VT

SCHAAL 1/100

|            |                                          |
|------------|------------------------------------------|
| BOUWHEER : | Dhr en Mvr Jerry Volckaert - An Vanruten |
| WERF :     | Rietgracht 14, 9030 Mariakerke           |