


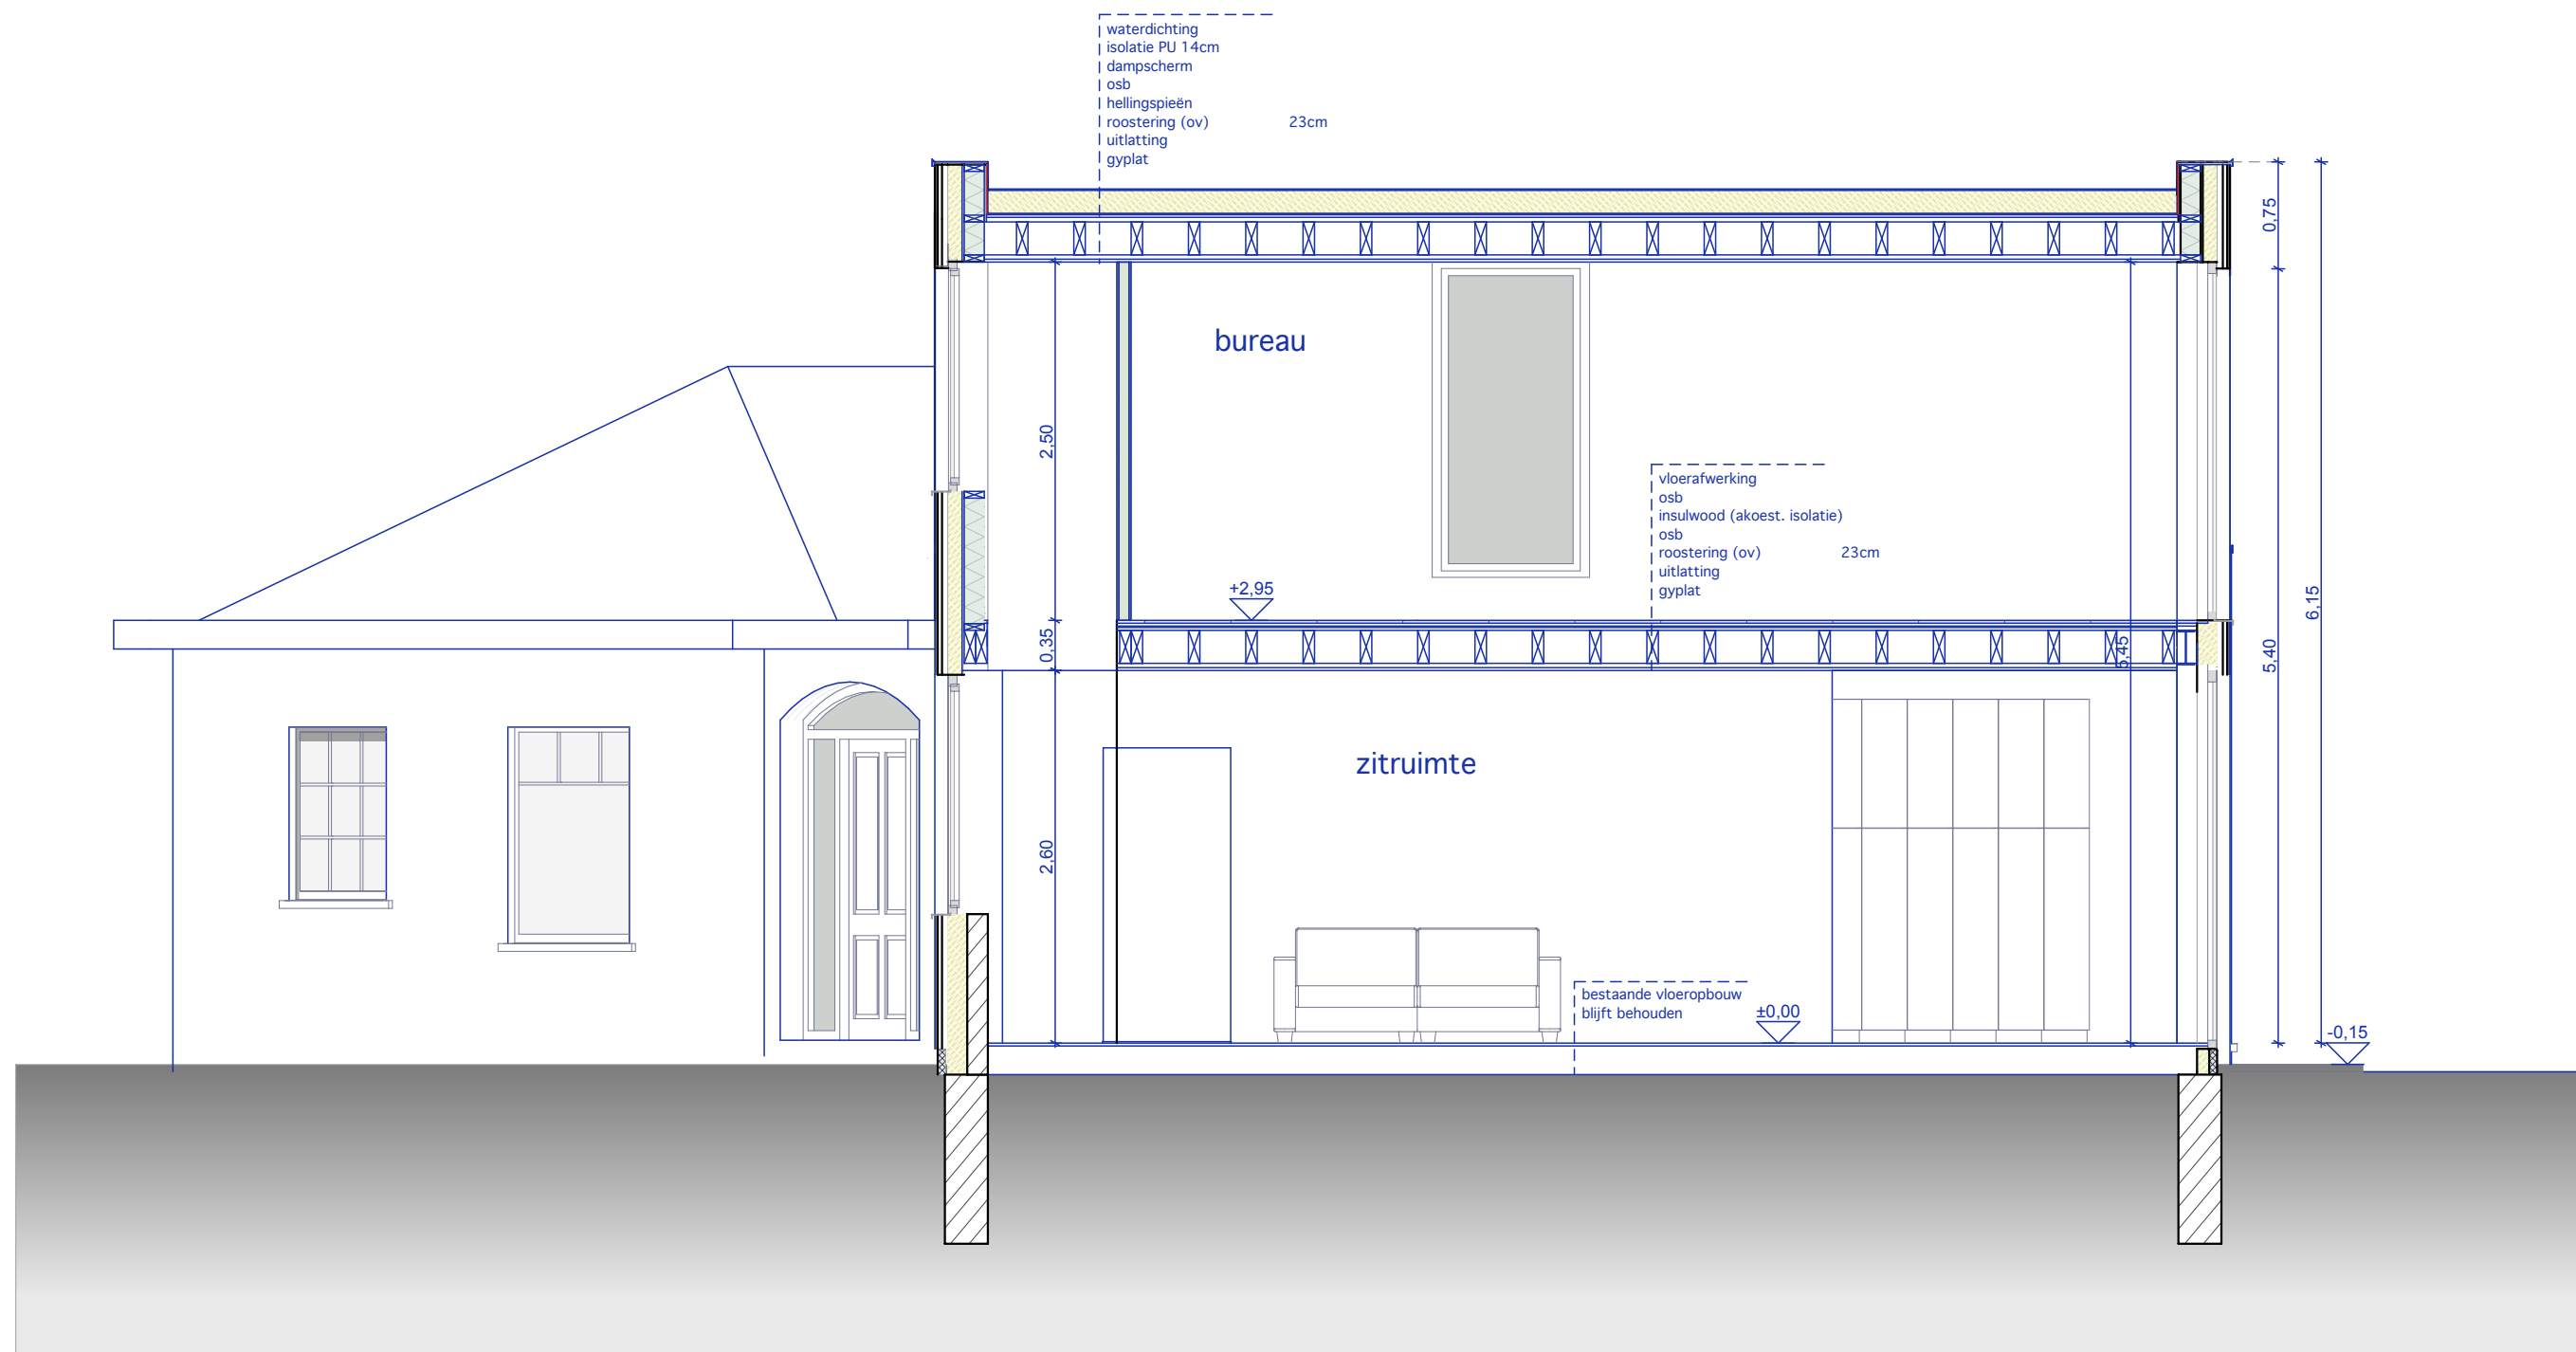

VERBOUWEN VAN EEN EENGEZINSWONING		SCHAAL 1/50
BOUWAANVRAAG: Snede D1		
BOUWHEER :	Dhr en Mvr Jerry Volckaert - An Vanruten	
WERF :	Rietgracht 14, 9030 Mariakerke	