


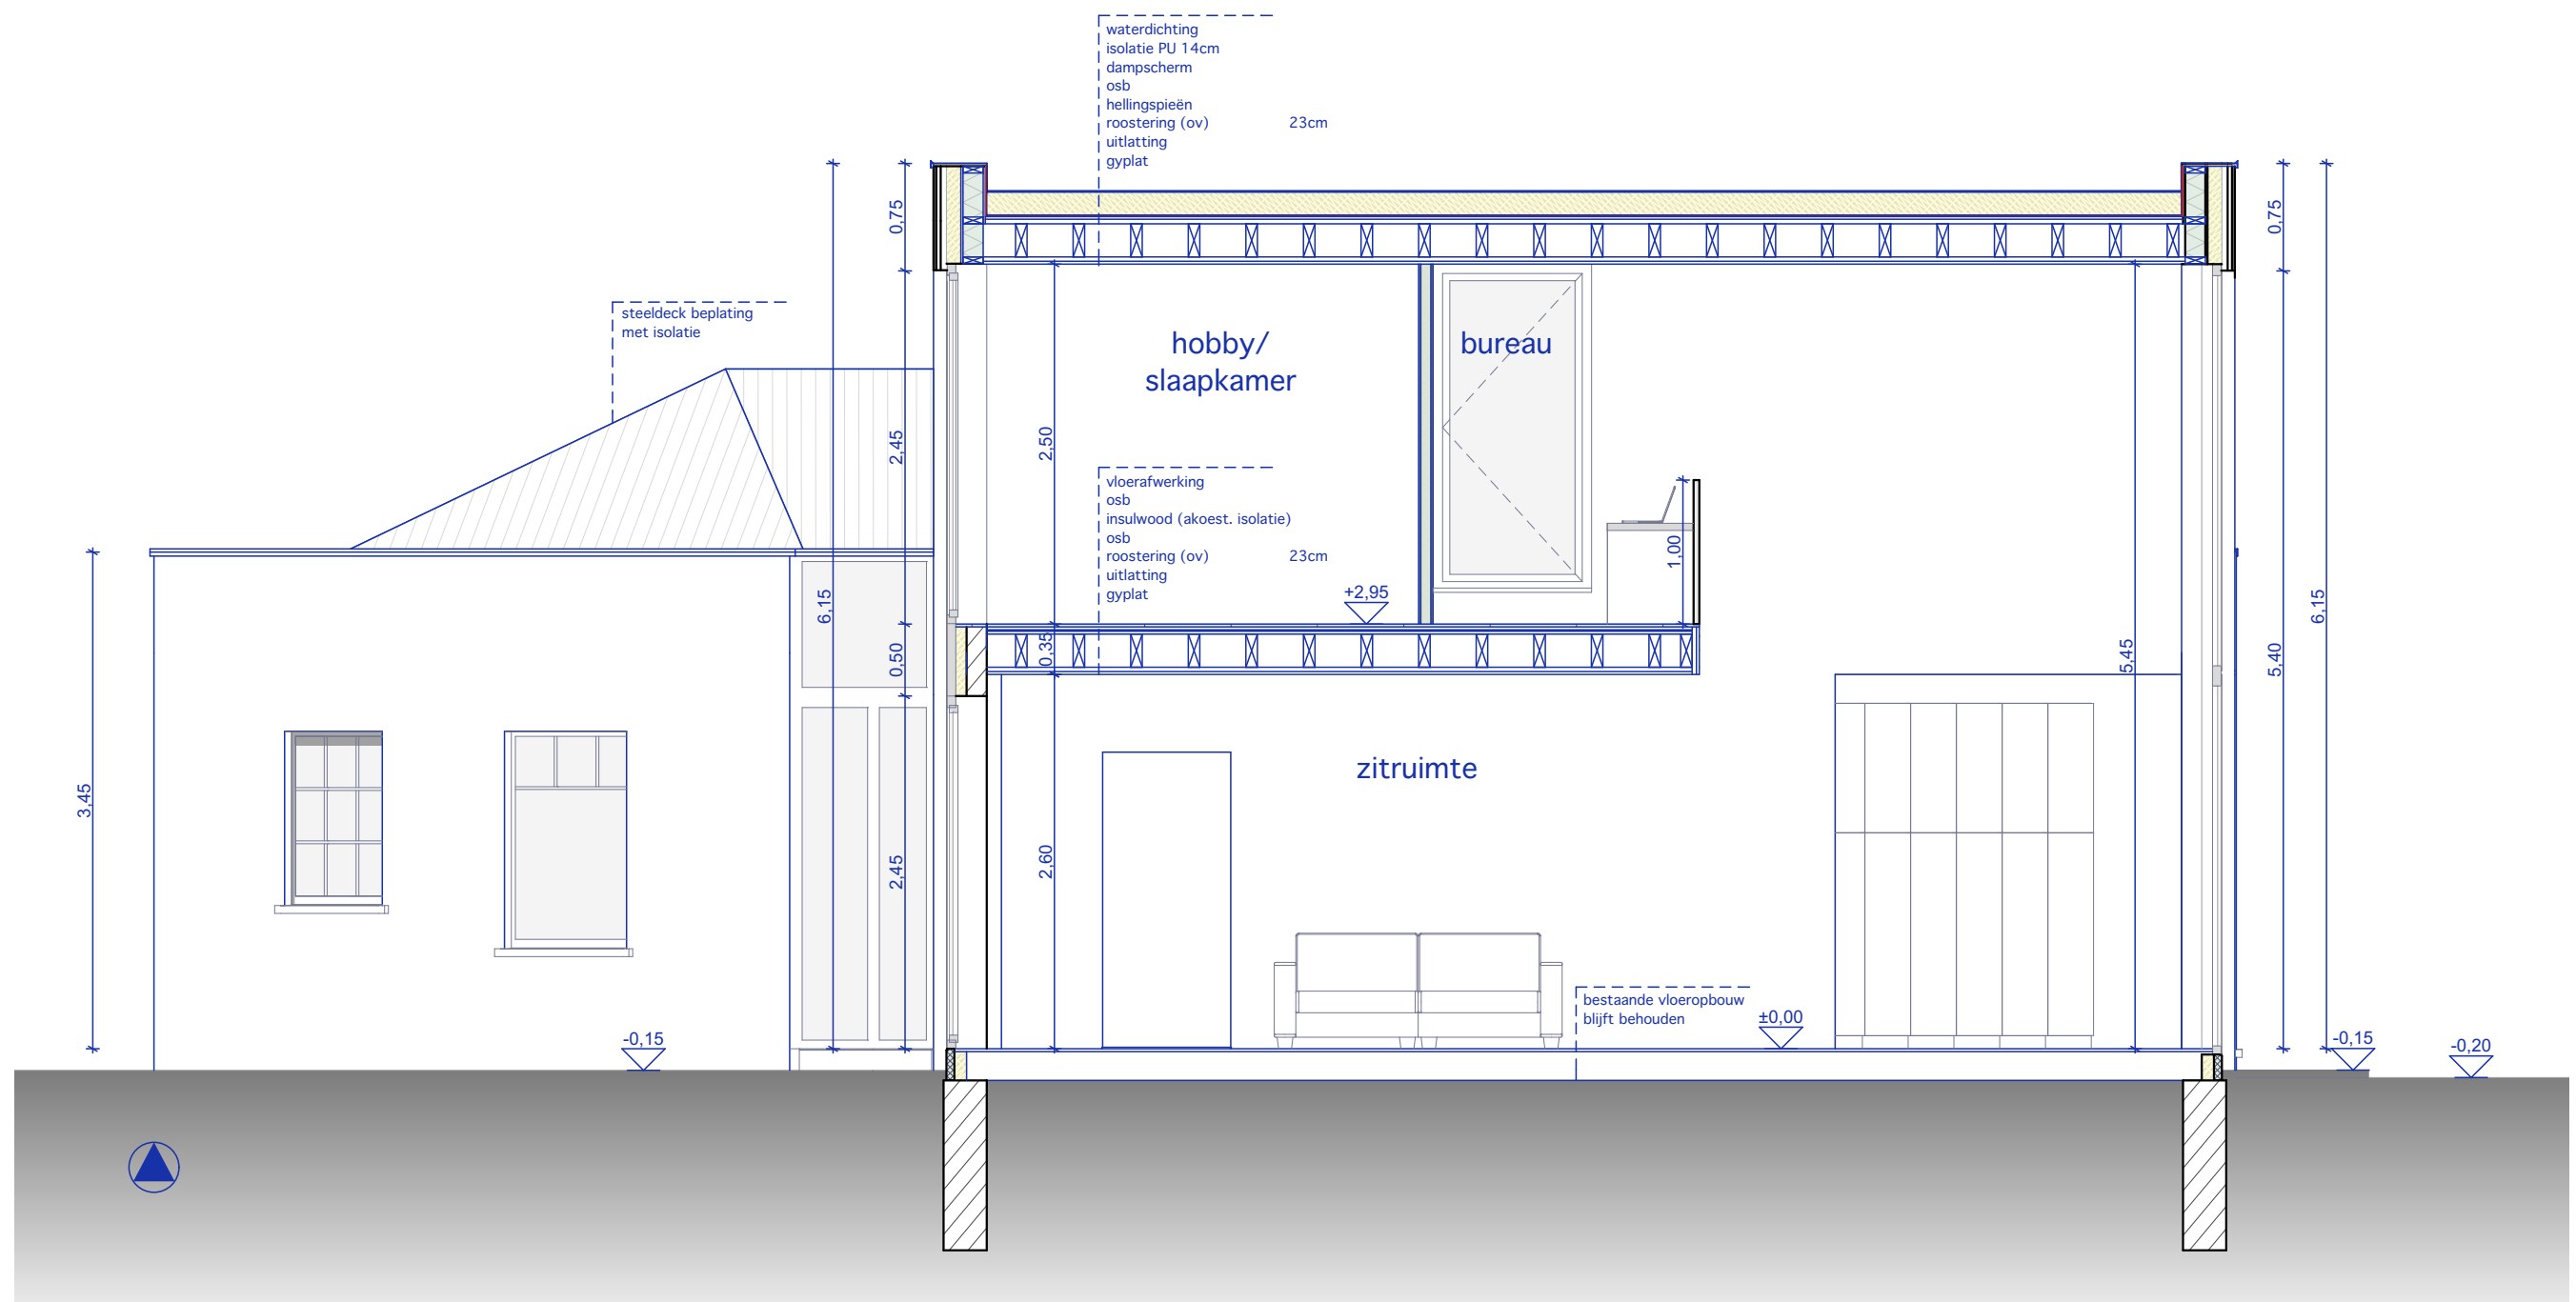

## VERBOUWEN VAN EEN EENGEZINSWONING

BOUWAANVRAAG: Snede Vergunde toestand

SCHAAL 1/50

BOUWHEER : Dhr en Mvr Jerry Volckaert - An Vanruten

WERF : Rietgracht 14, 9030 Mariakerke