


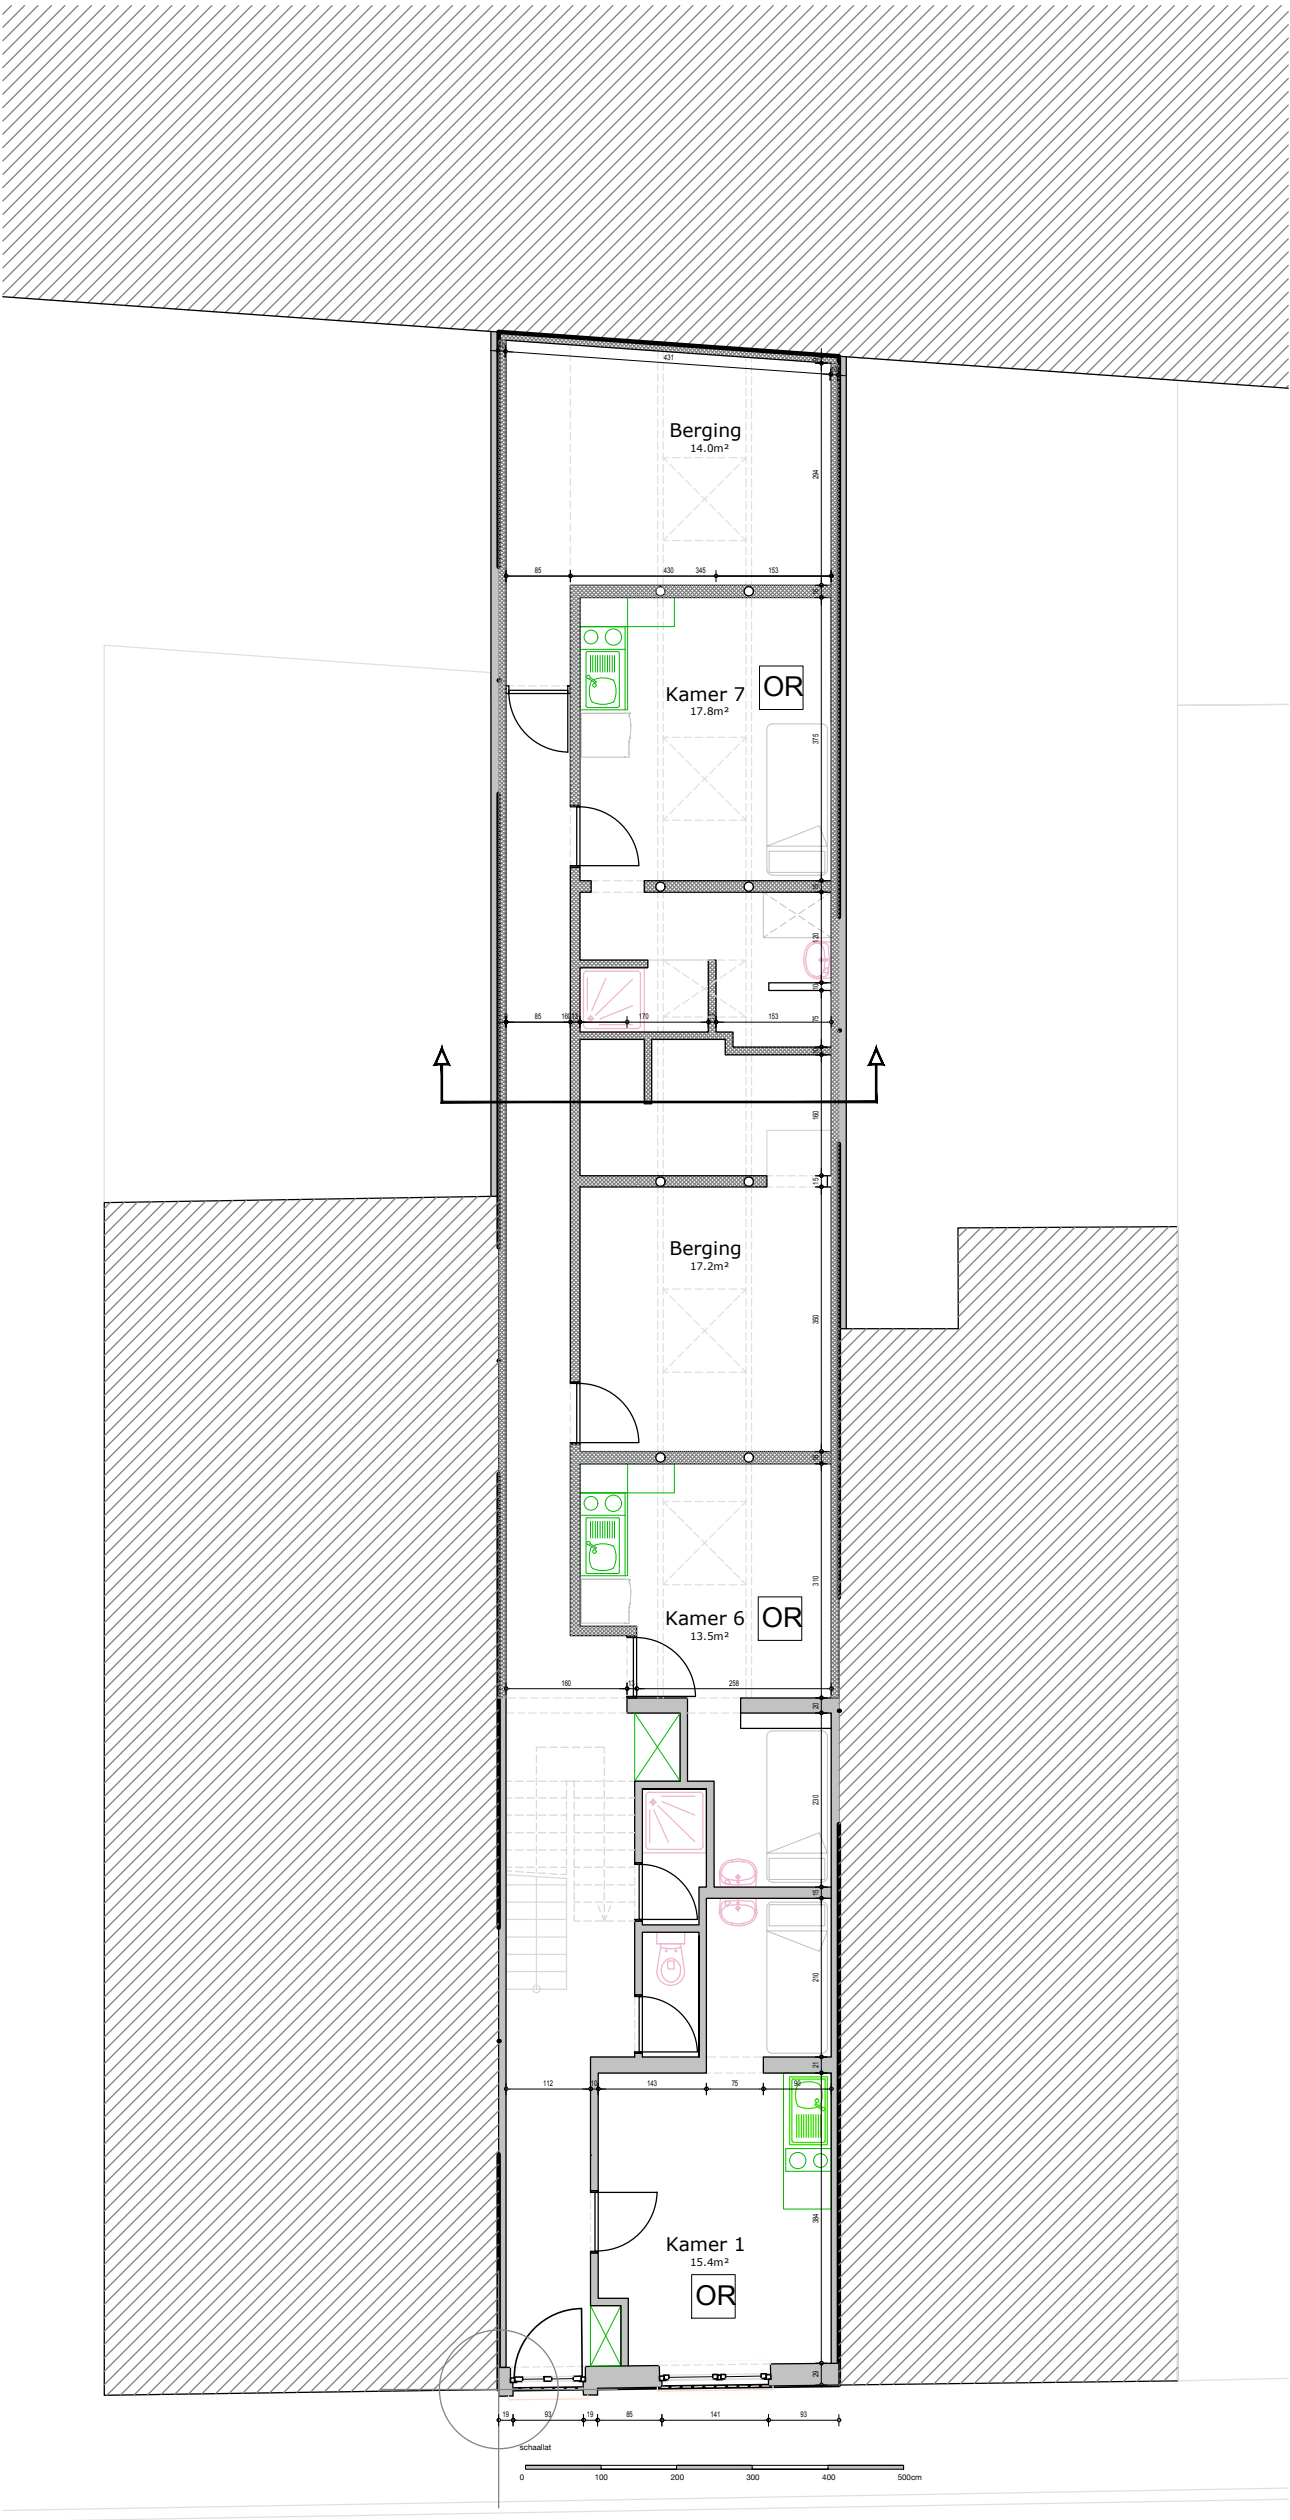

Gelijkvloers bestaande toestand	datum: 07/11/2025	
PROJECT : Creëren van een patio in een vergunde kamerwoning met 7 units		G4A Architecten bv Arch. Gerrit Stevens Brugsevaart 51 9030 Mariakerke 0498 61 78 52
LIGGING : Winterstraat 9 - 9000 GENT		