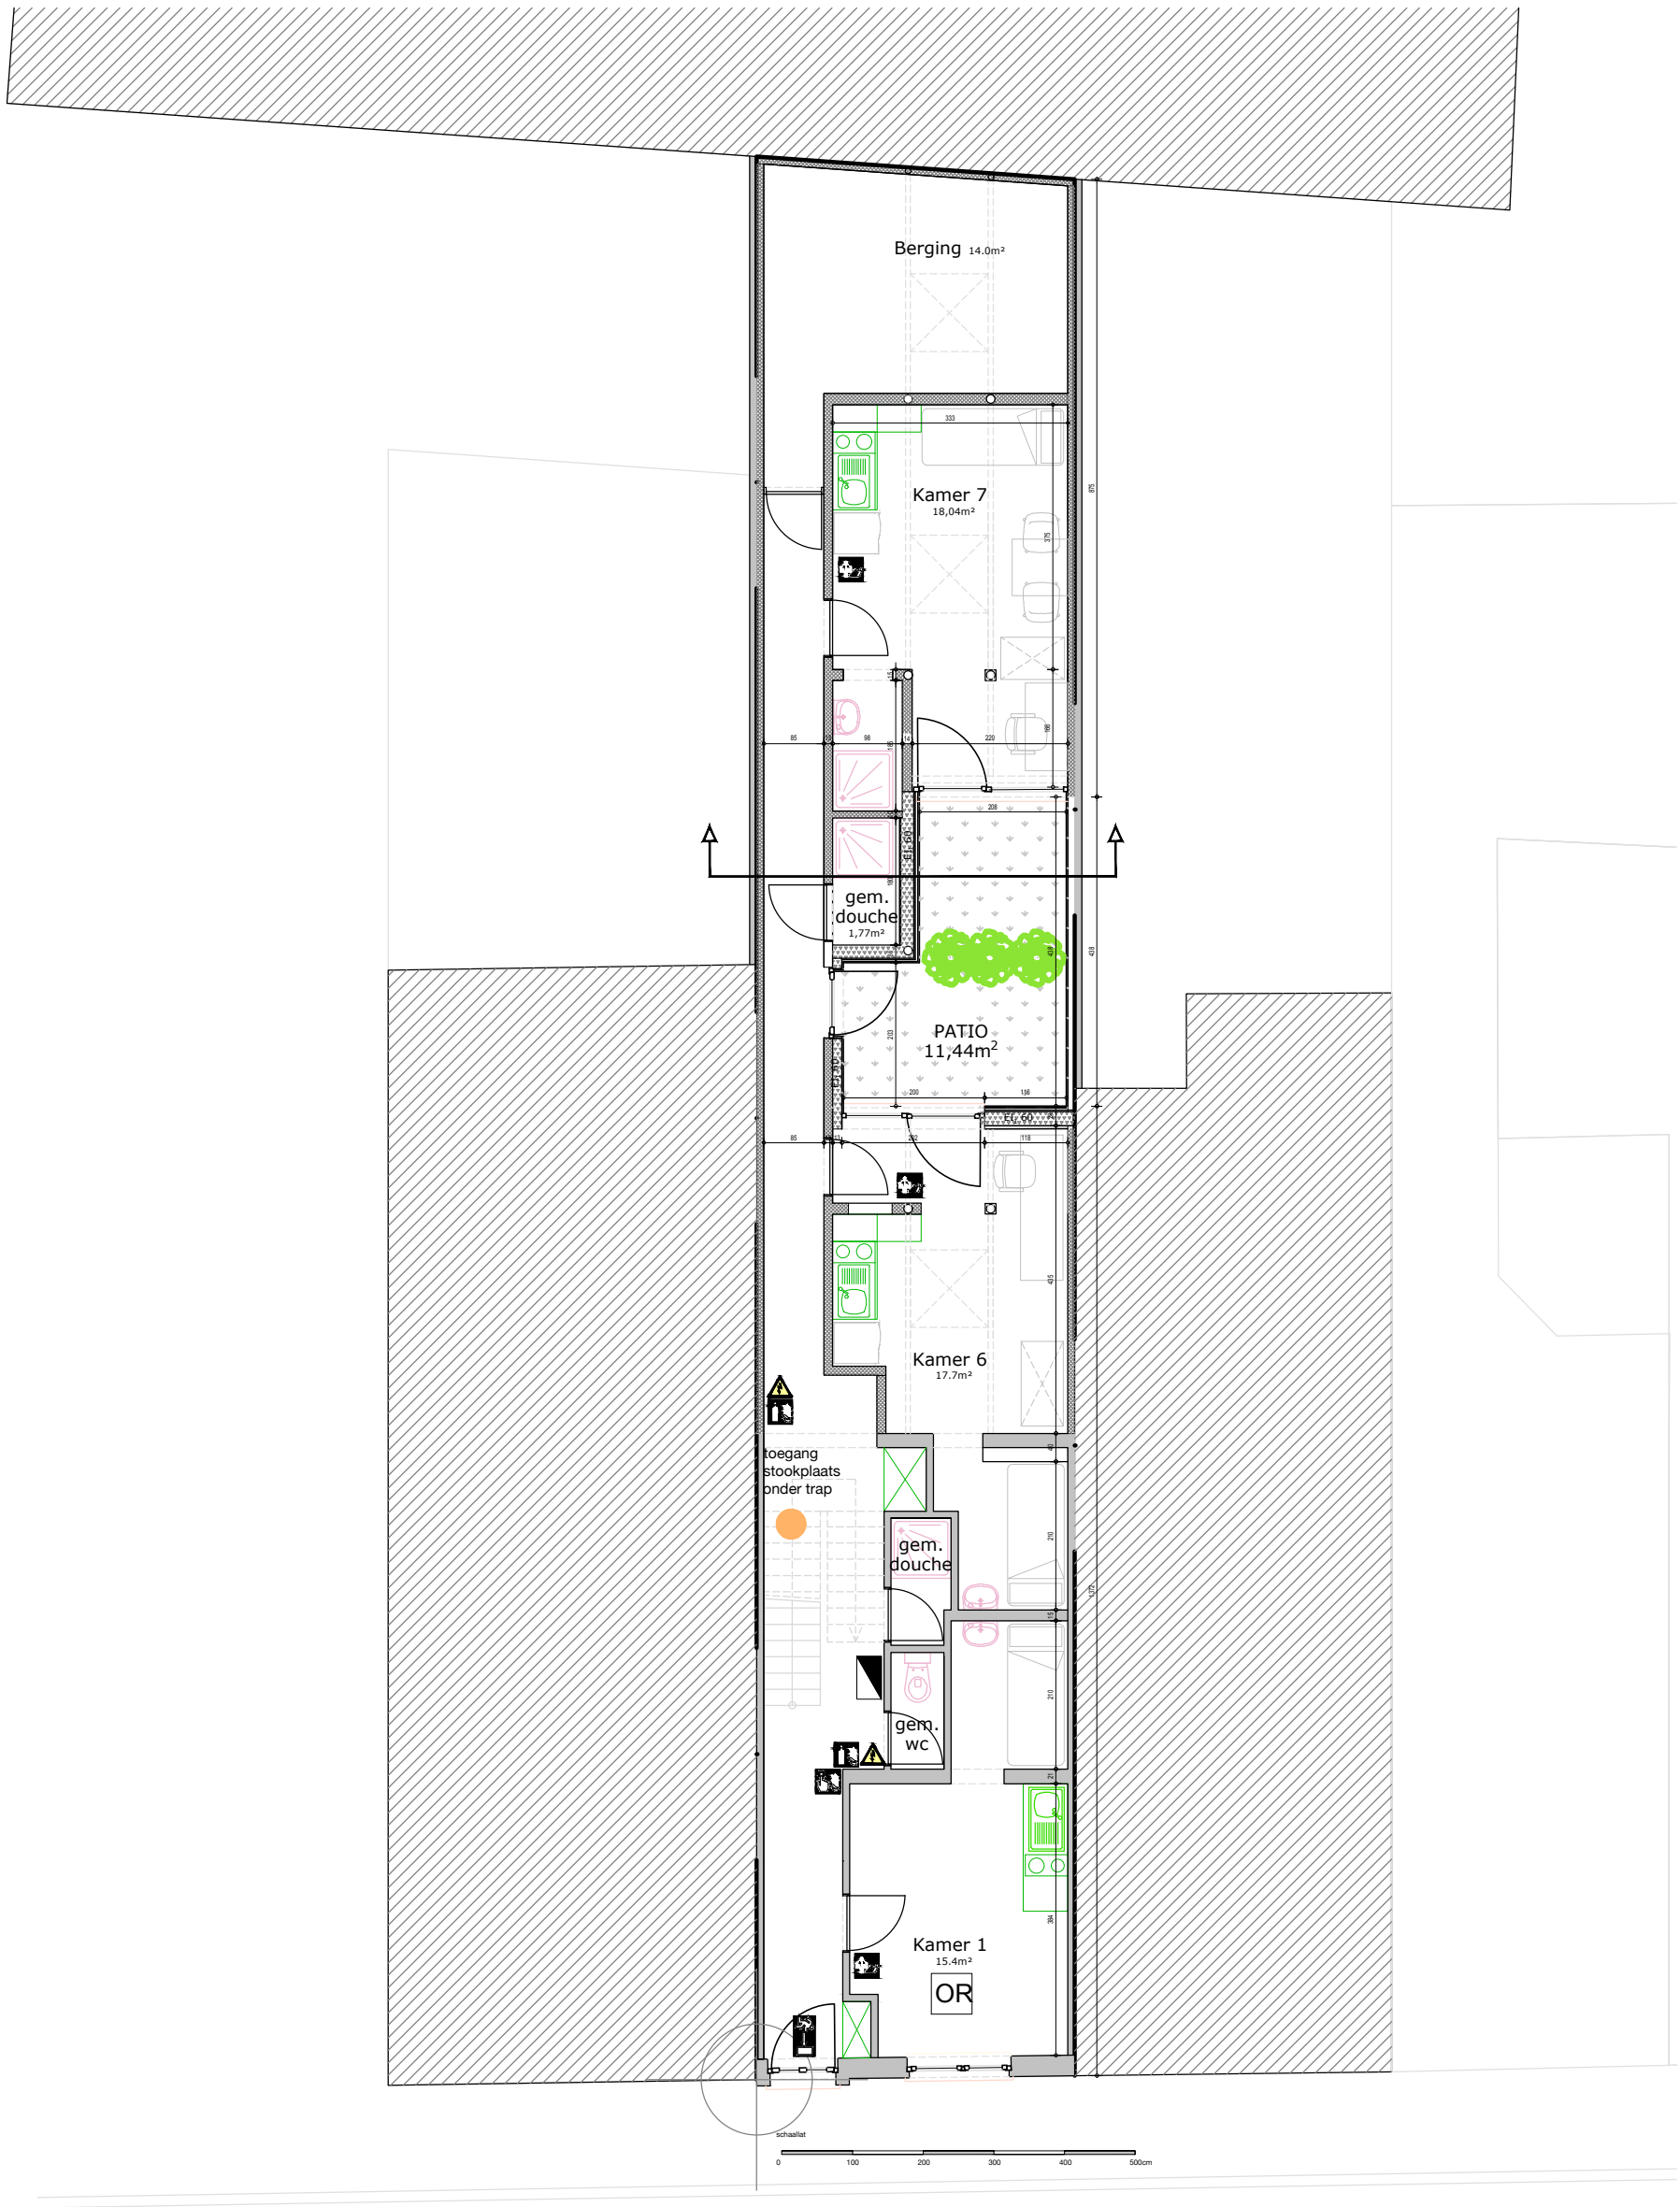

Gelijkvloers nieuwe toestand	datum: 07/11/2025	
PROJECT : Creëren van een patio in een vergunde kamerwoning met 7 units LIGGING : Winterstraat 9 – 9000 GENT		G4A Architecten bv Arch. Gerrit Stevens Brugsevaart 51 9030 Mariakerke 0498 61 78 52

Go for Architecture
info@g4a.eu
www.g4a.eu
G4A