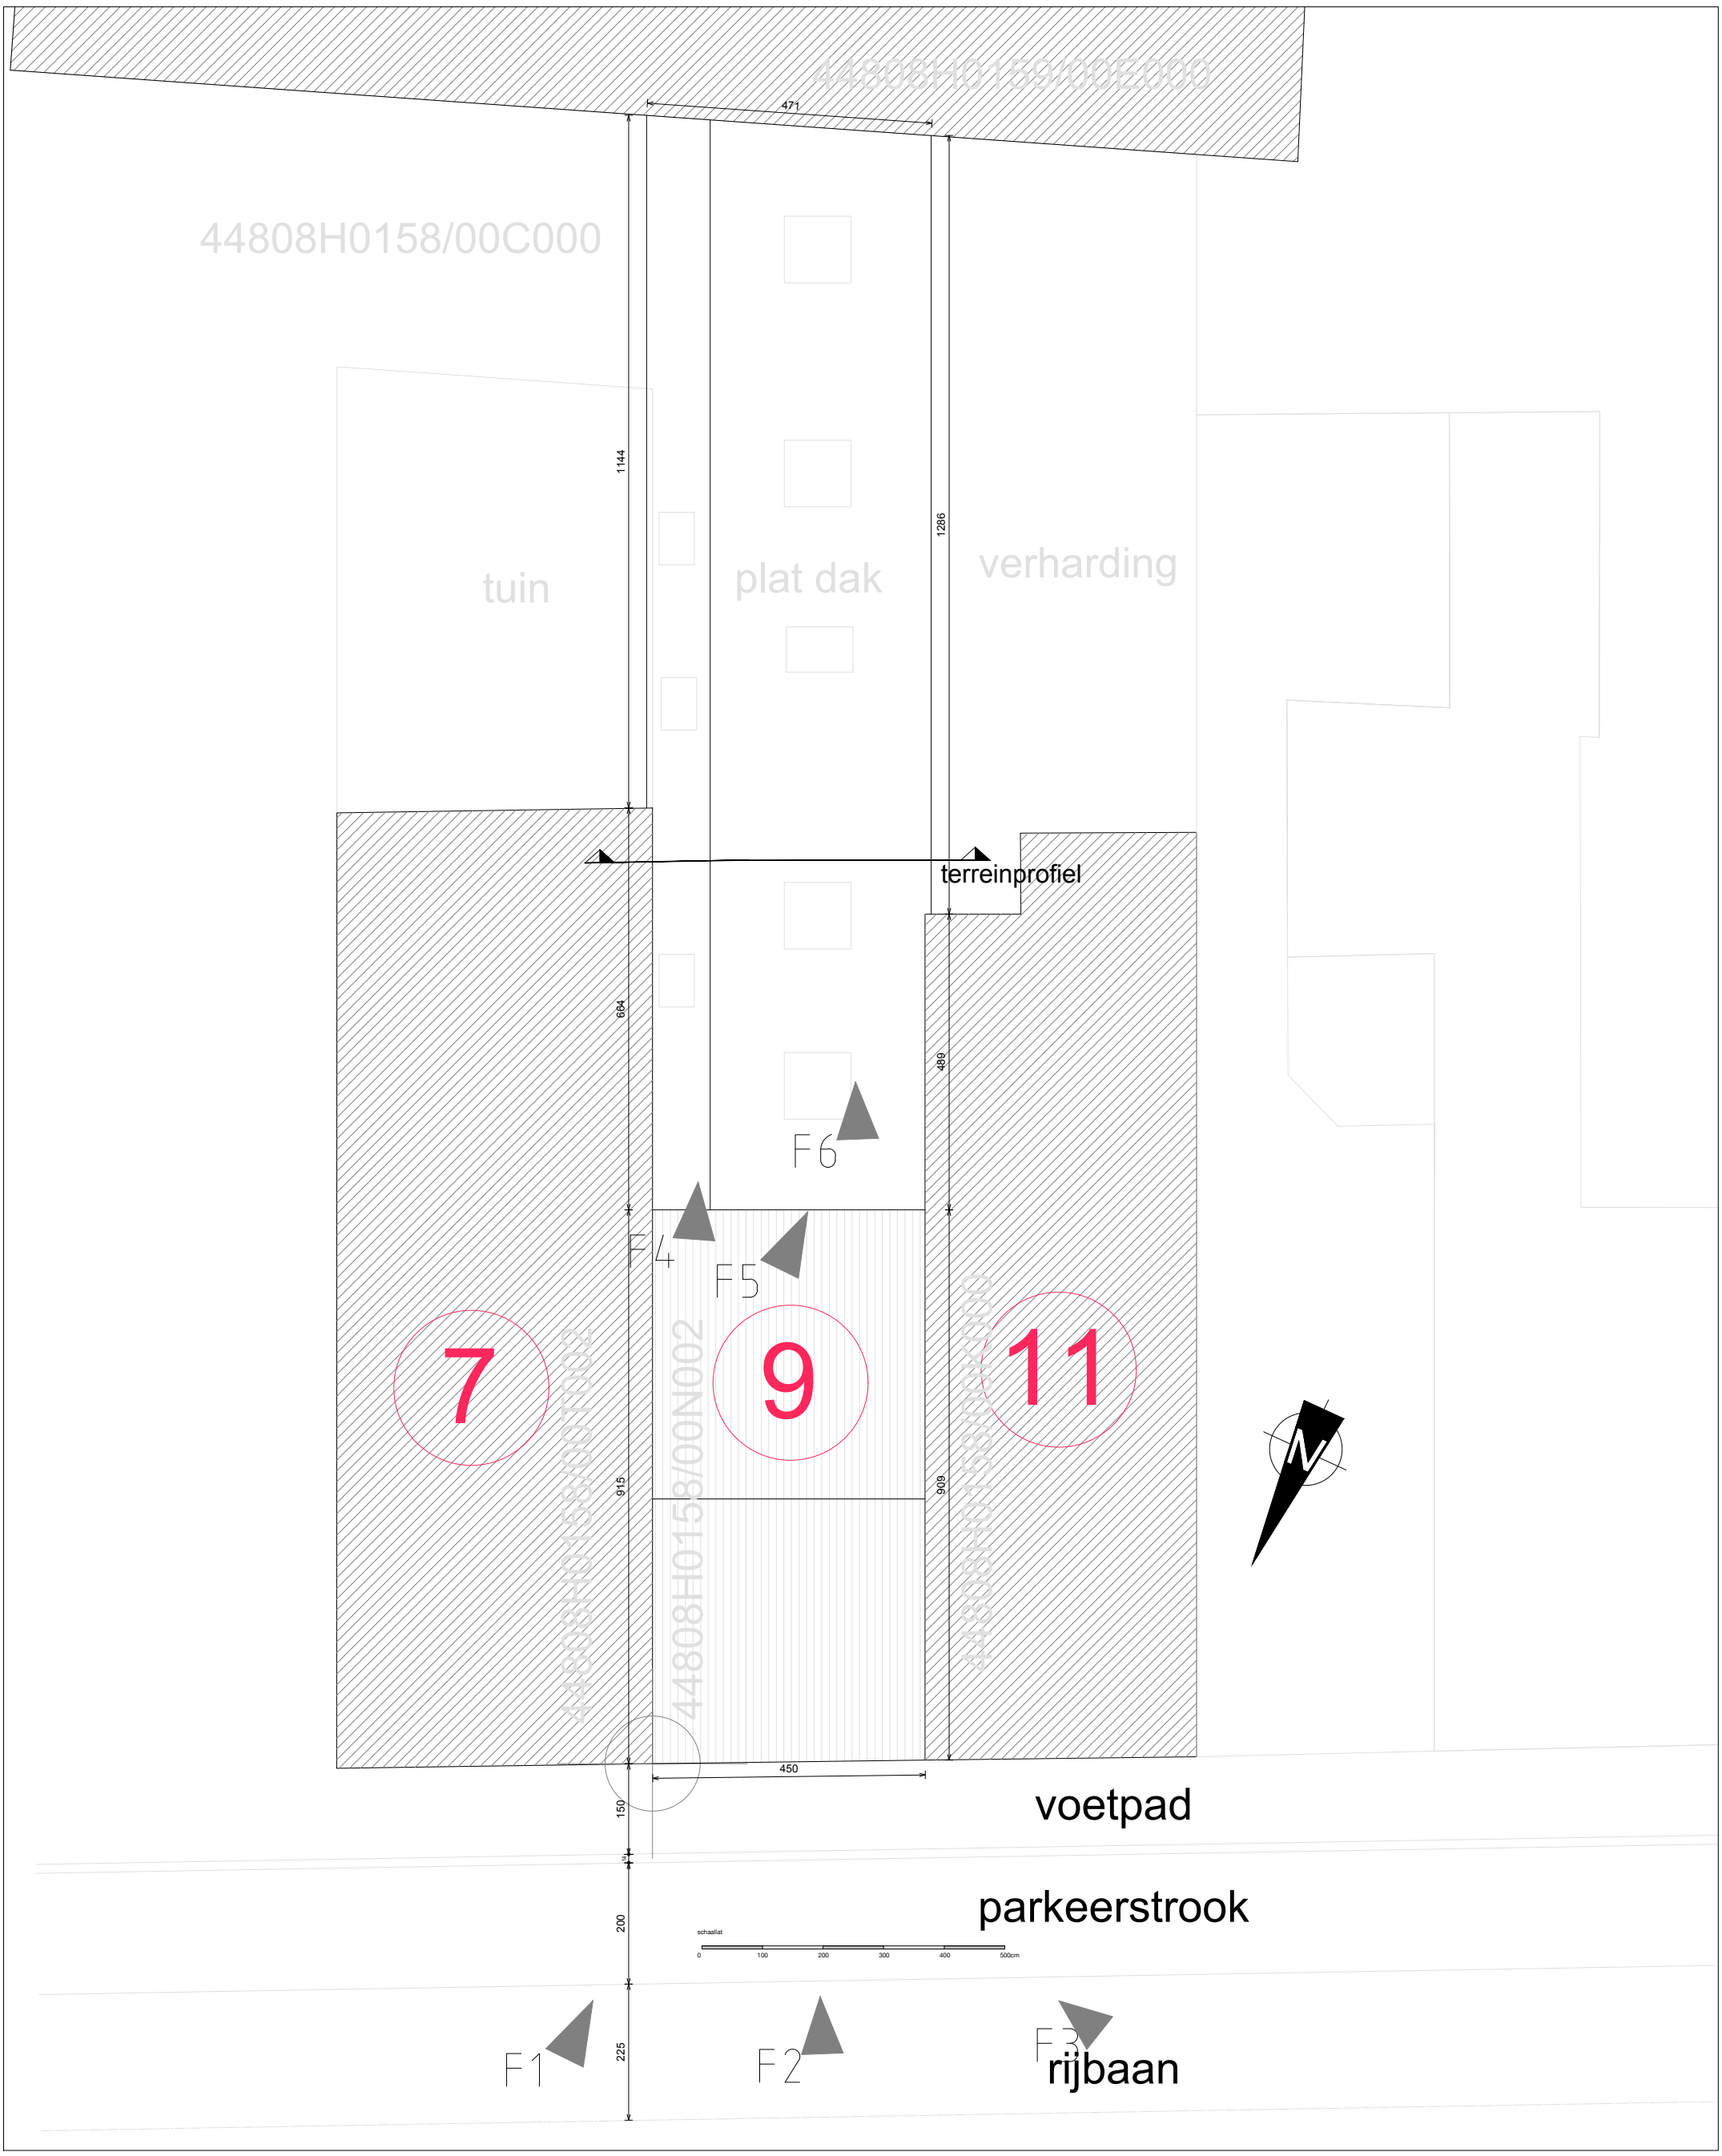

Inplanting vergunde toestand	datum: 05/12/2025	
PROJECT : Creëren van een patio in een vergunde kamerwoning met 7 units LIGGING : Winterstraat 9 – 9000 GENT	G4A Architecten bv Arch. Gerrit Stevens Brugsevaart 51 9030 Mariakerke 0498 61 78 52	Go for Architecture info@g4a.eu www.g4a.eu G4A