


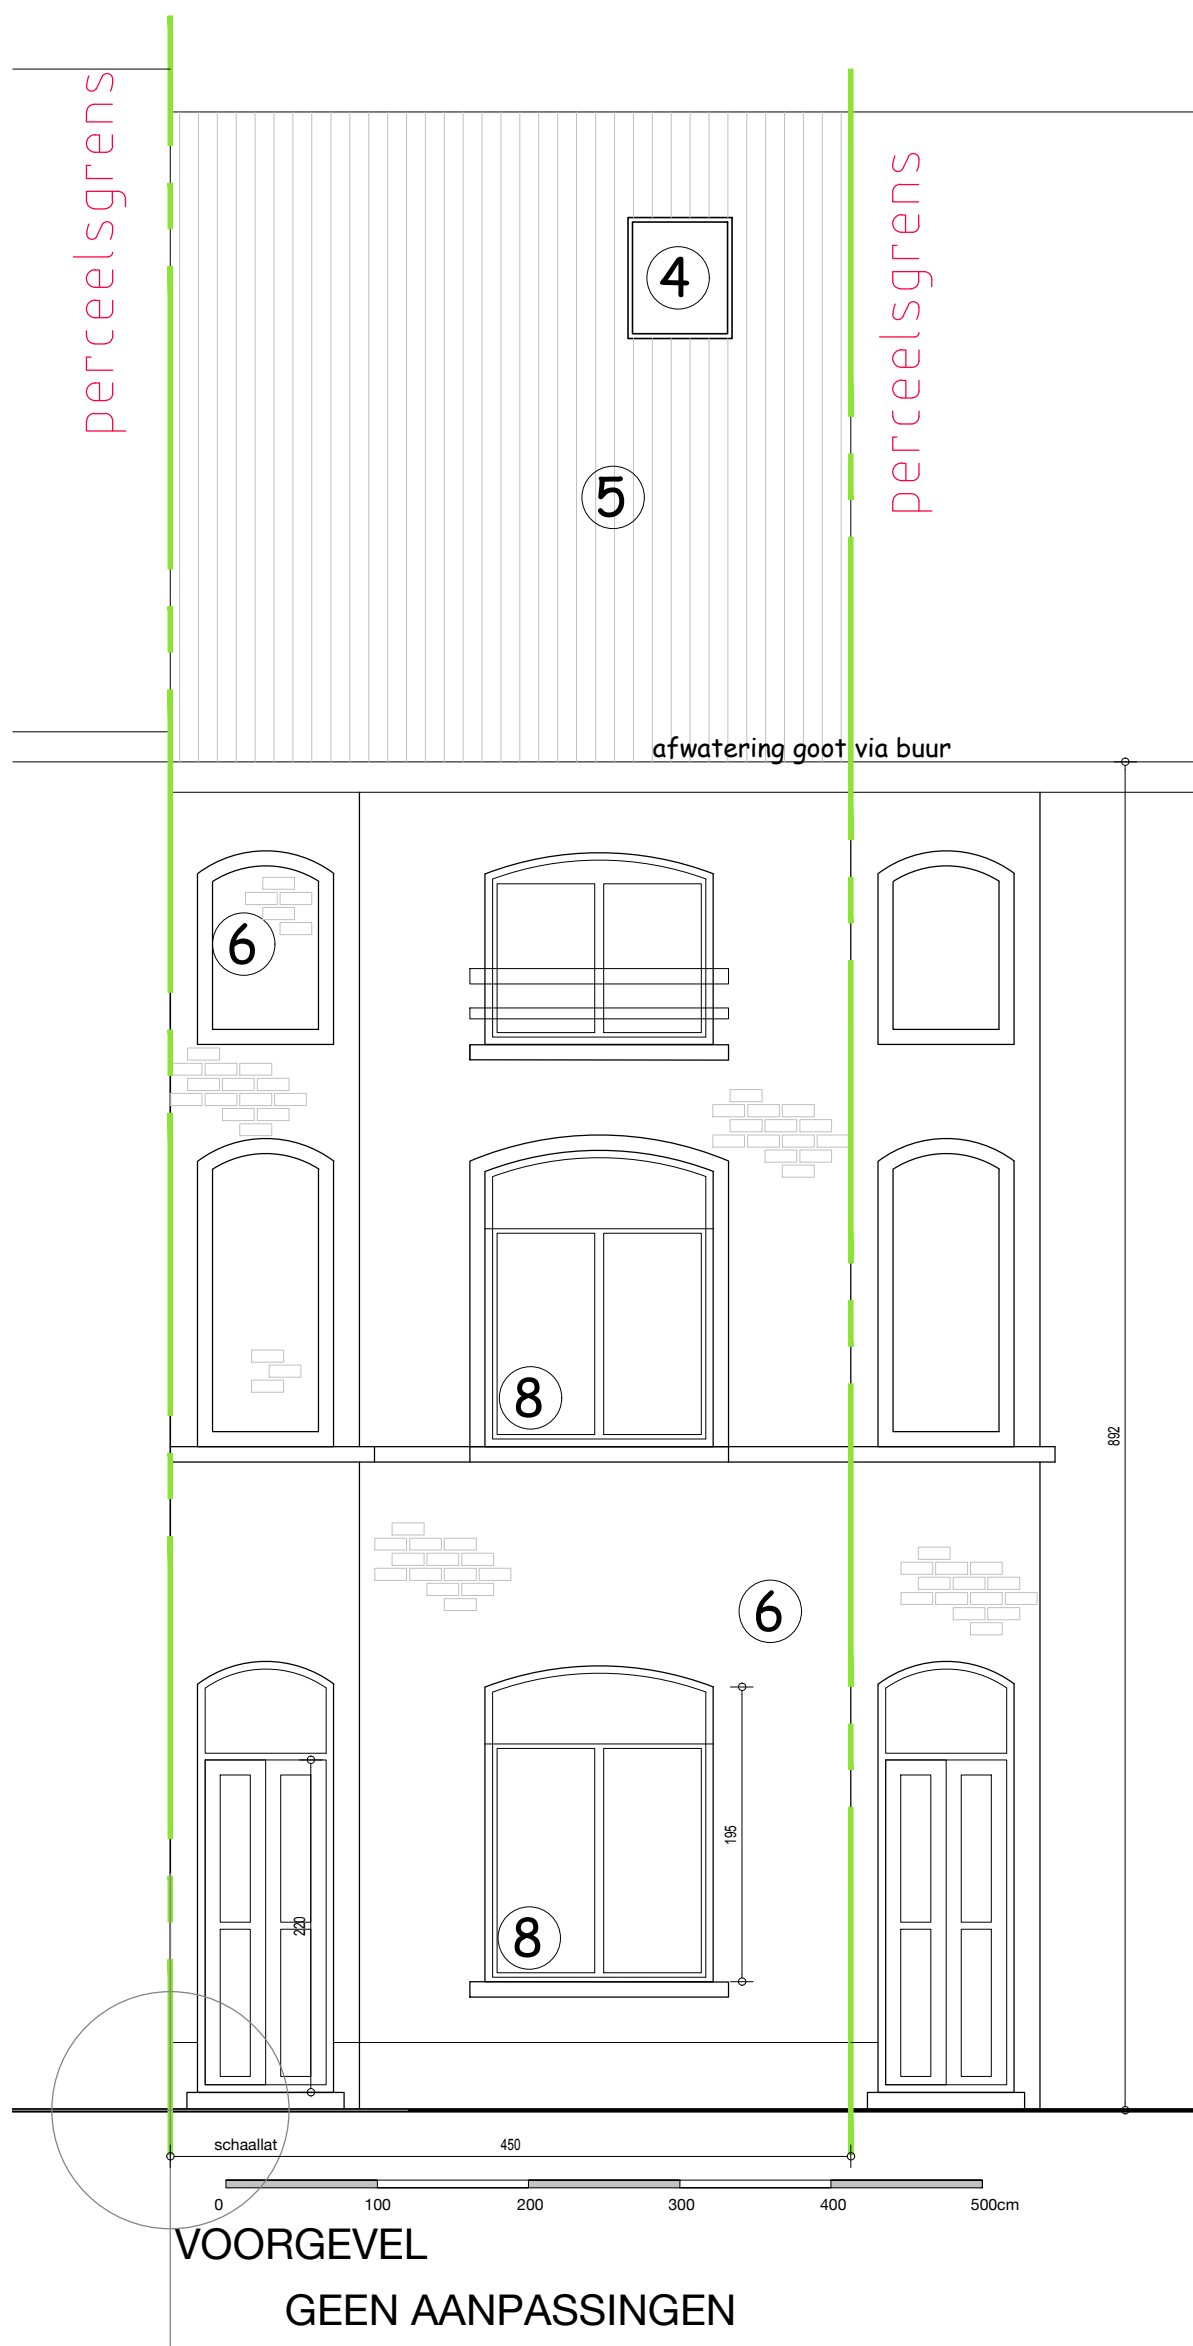

Voorgevel nieuw	datum: 05/12/2025		Go for Architecture info@g4a.eu www.g4a.eu G4A
PROJECT : Creëren van een patio in een vergunde kamerwoning met 7 units		G4A Architecten bv Arch. Gerrit Stevens Brugsevaart 51 9030 Mariakerke 0498 61 78 52	
LIGGING : Winterstraat 9 - 9000 GENT			