


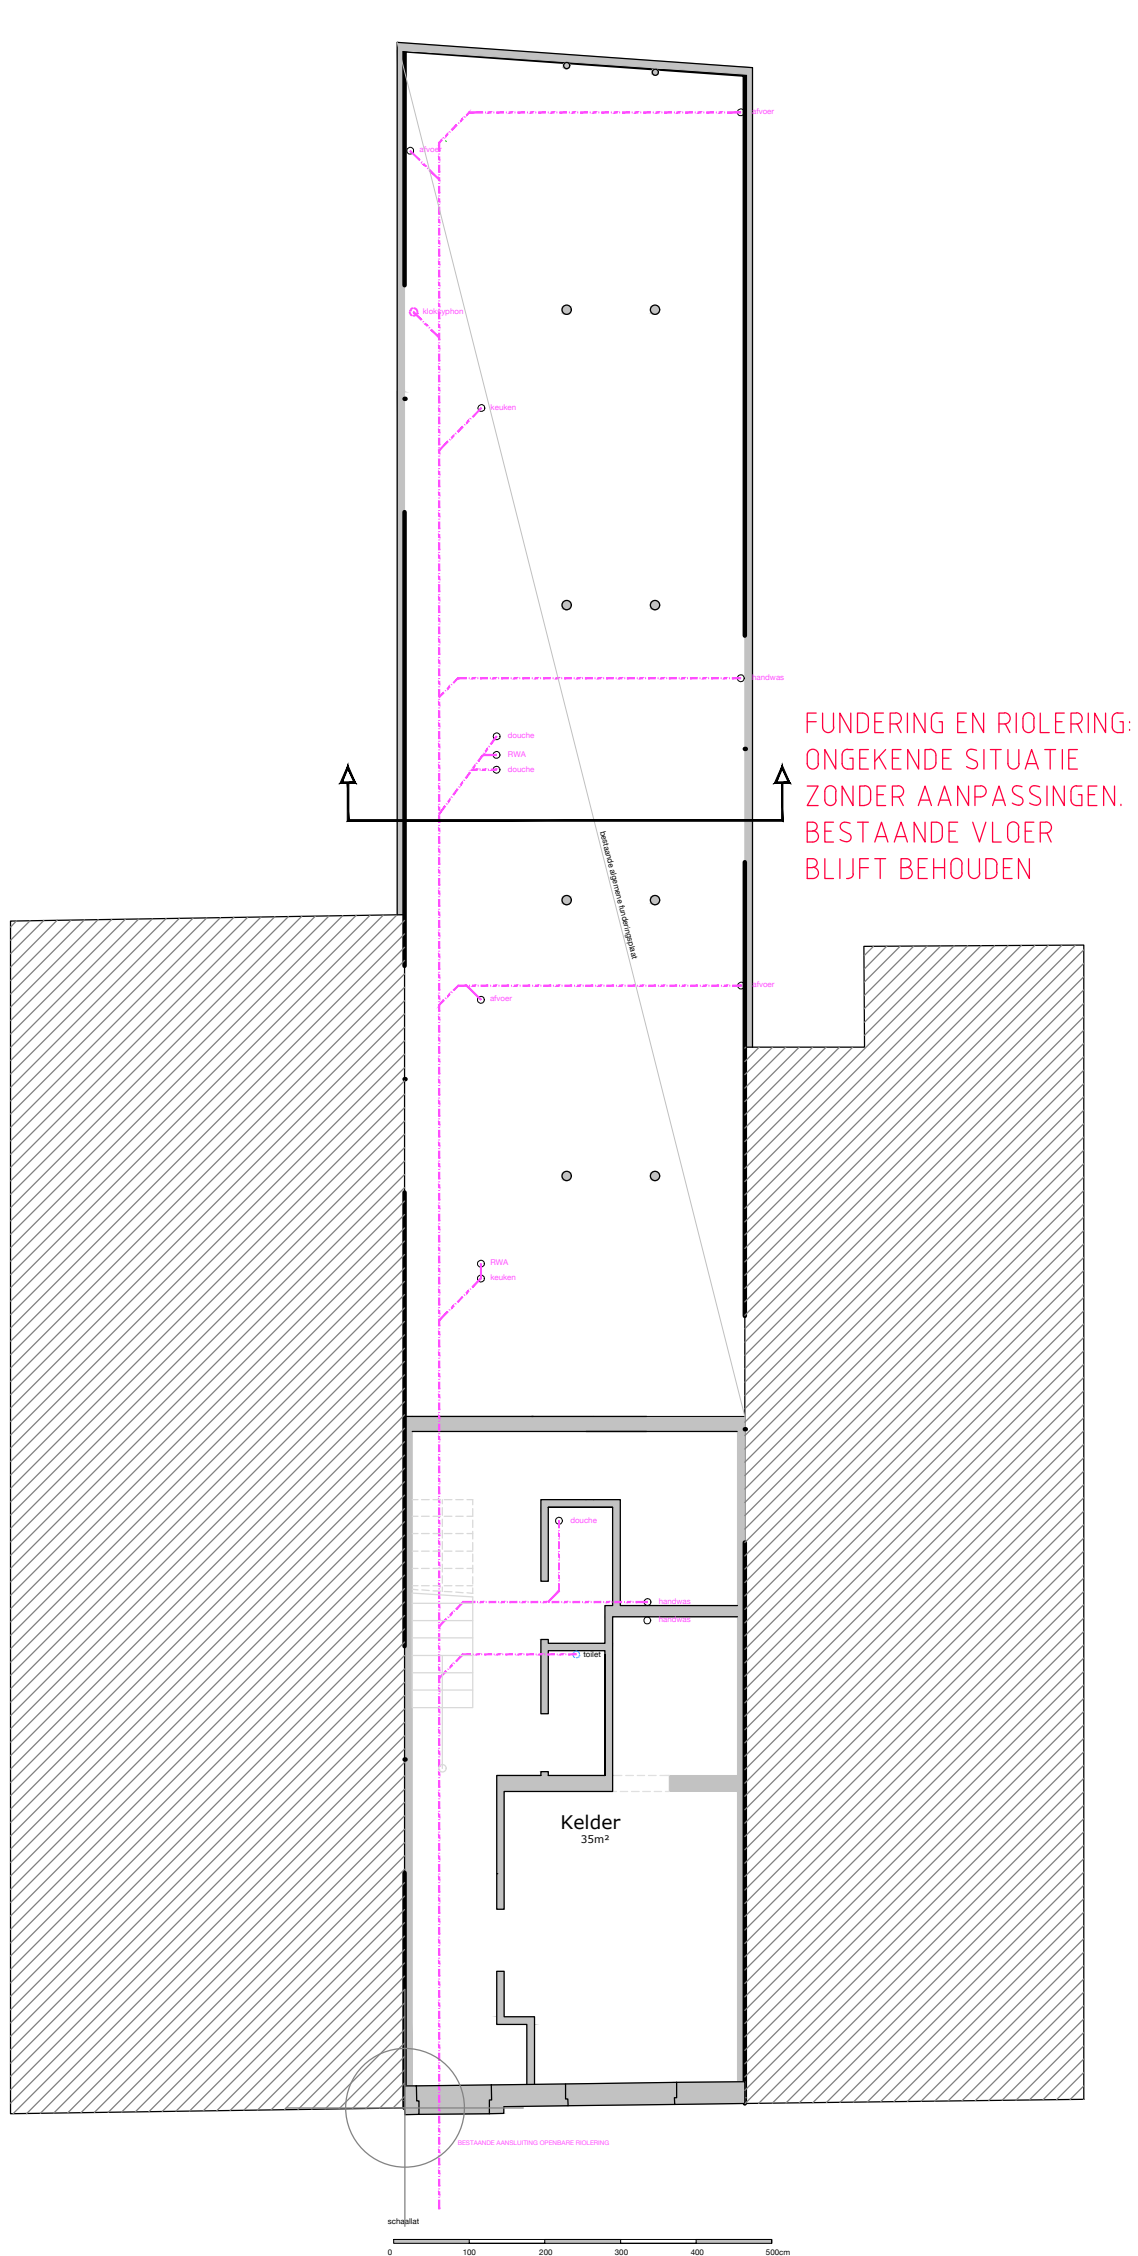

Fundering bestaande toestand	datum: 07/11/2025		Go for Architecture info@g4a.eu www.g4a.eu G4A
PROJECT : Creëren van een patio in een vergunde kamerwoning met 7 units	LIGGING : Winterstraat 9 – 9000 GENT	G4A Architecten bv Arch. Gerrit Stevens Brugsevaart 51 9030 Mariakerke 0498 61 78 52	