


**ZIE BIJZONDERE
VOORWAARDE(N)**

NT Doorsnede 3

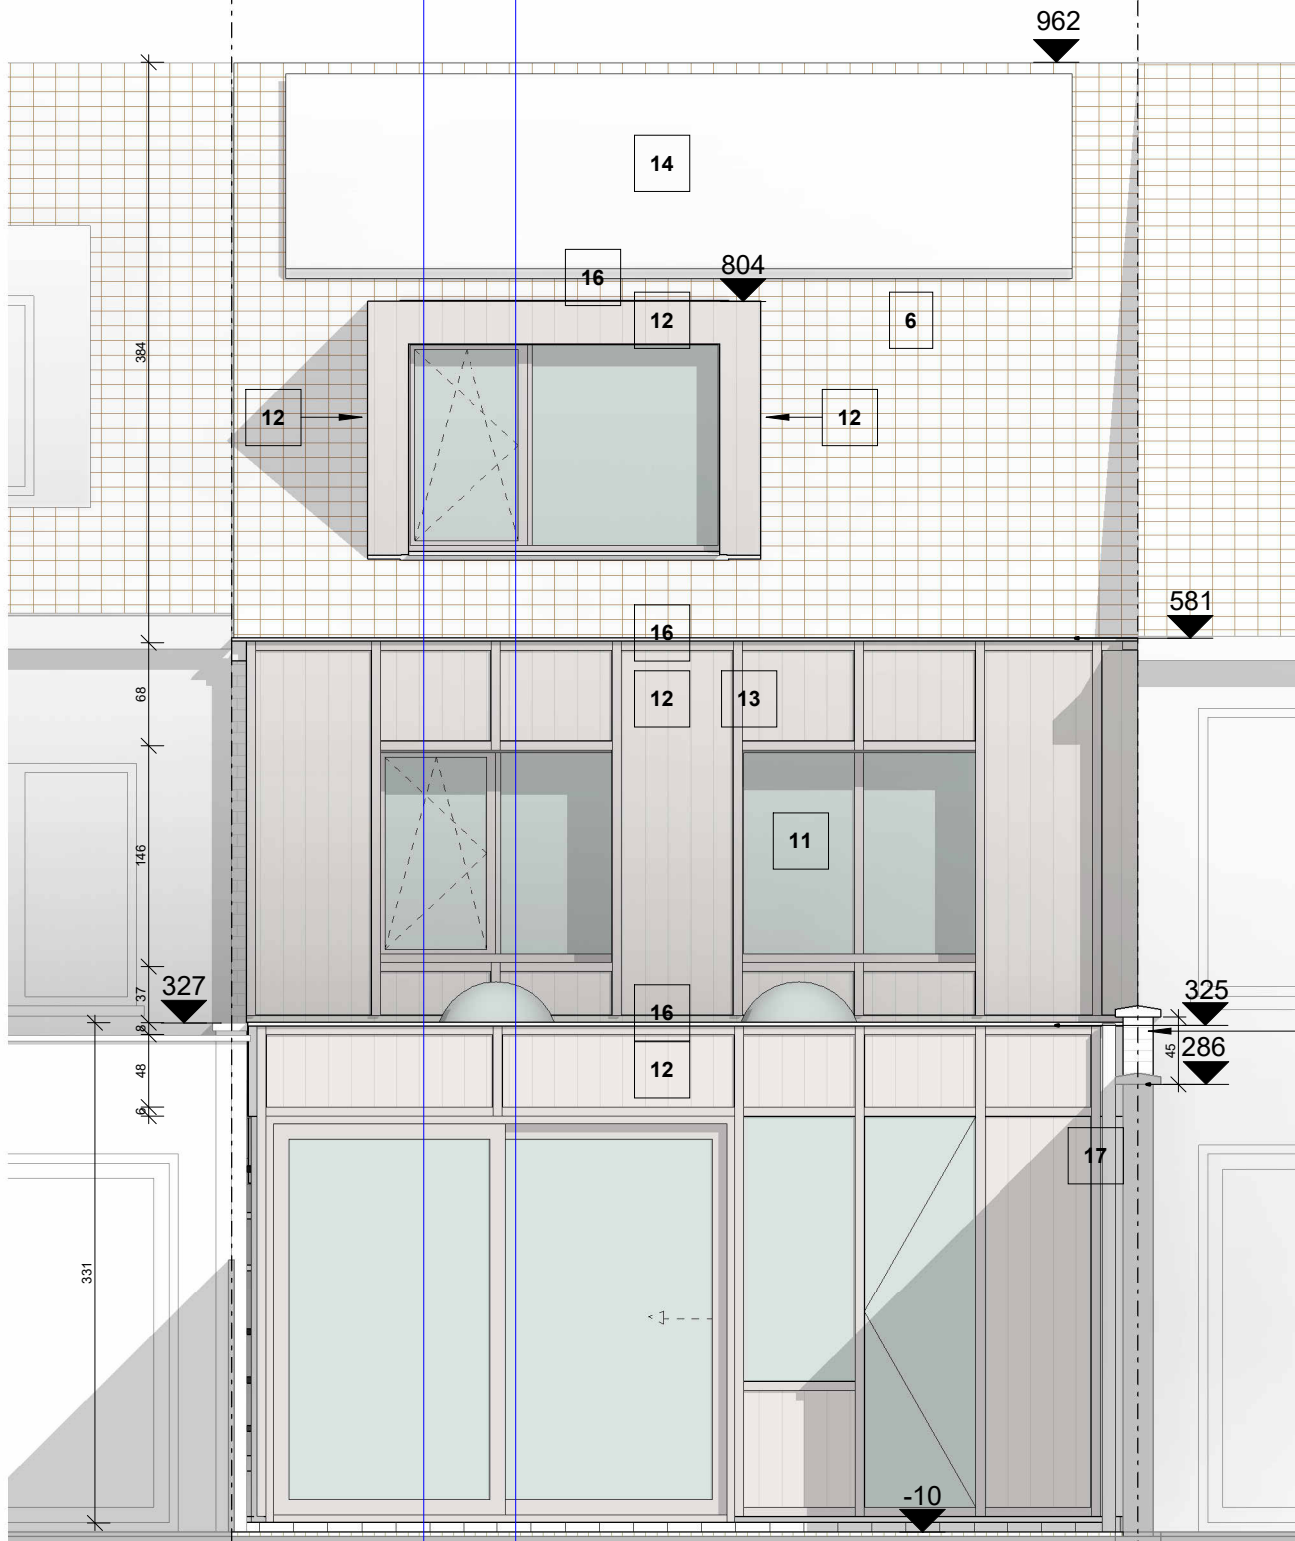

bestaande
tuinmuur
deels op te
metselen.
zijde buur af
te werken in
kalei