


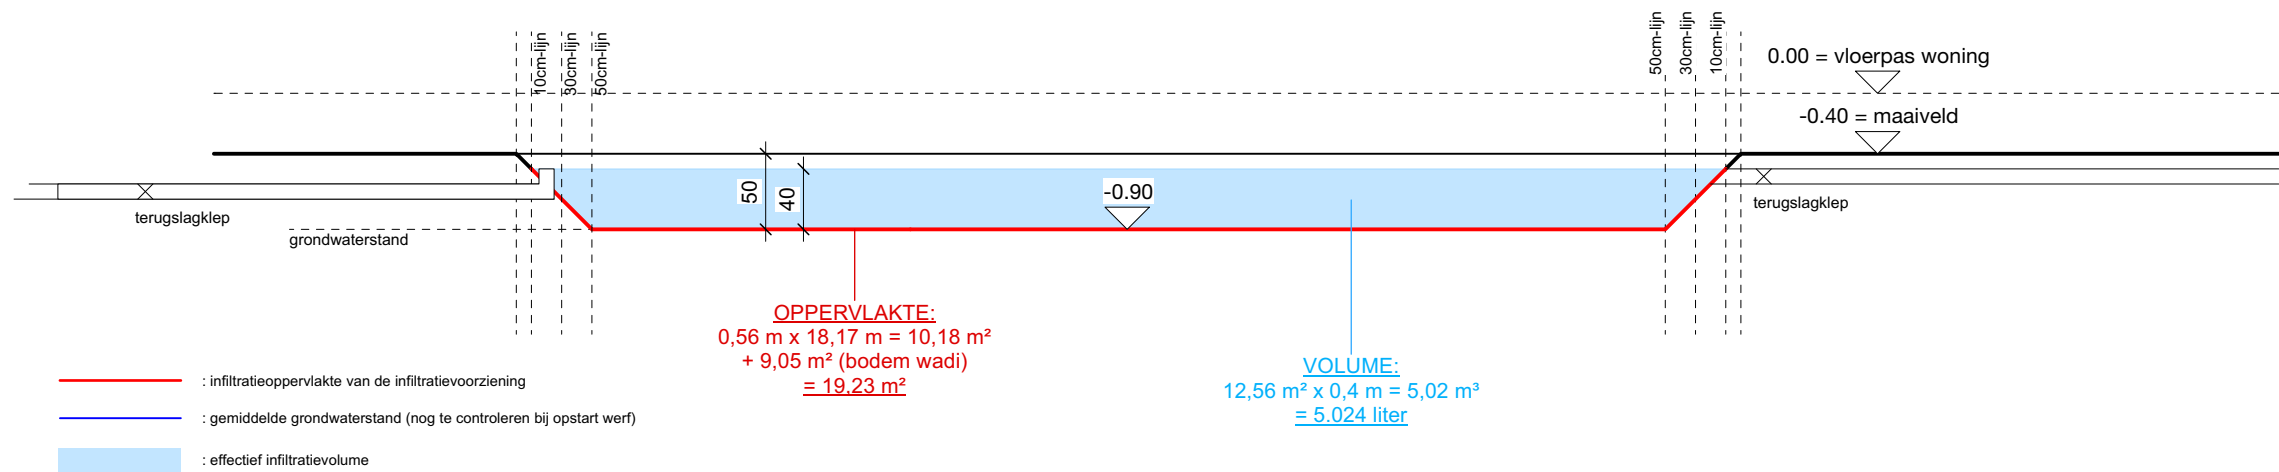

Infiltratievoorziening	Berekening
minimale infiltratievoorziening:	oppervlakte onderkant inf. kom = 9,05 m ²
- oppervlakte: 12,14 m ²	opp. schuine kanten inf. kom = 10,18 m ²
- volume: 5.009,73 liter	totaal infiltratieoppervlak = 19,23 m²
voorgestelde infiltratievoorziening:	hoogte infiltratiekom = 0,40 m
- oppervlakte: 12,67 m ²	totaal volume = 5,02 m³ of 5.024 l
- volume: 3.204 liter	

