



ZIE BIJZONDERE
VOORWAARDE(N)

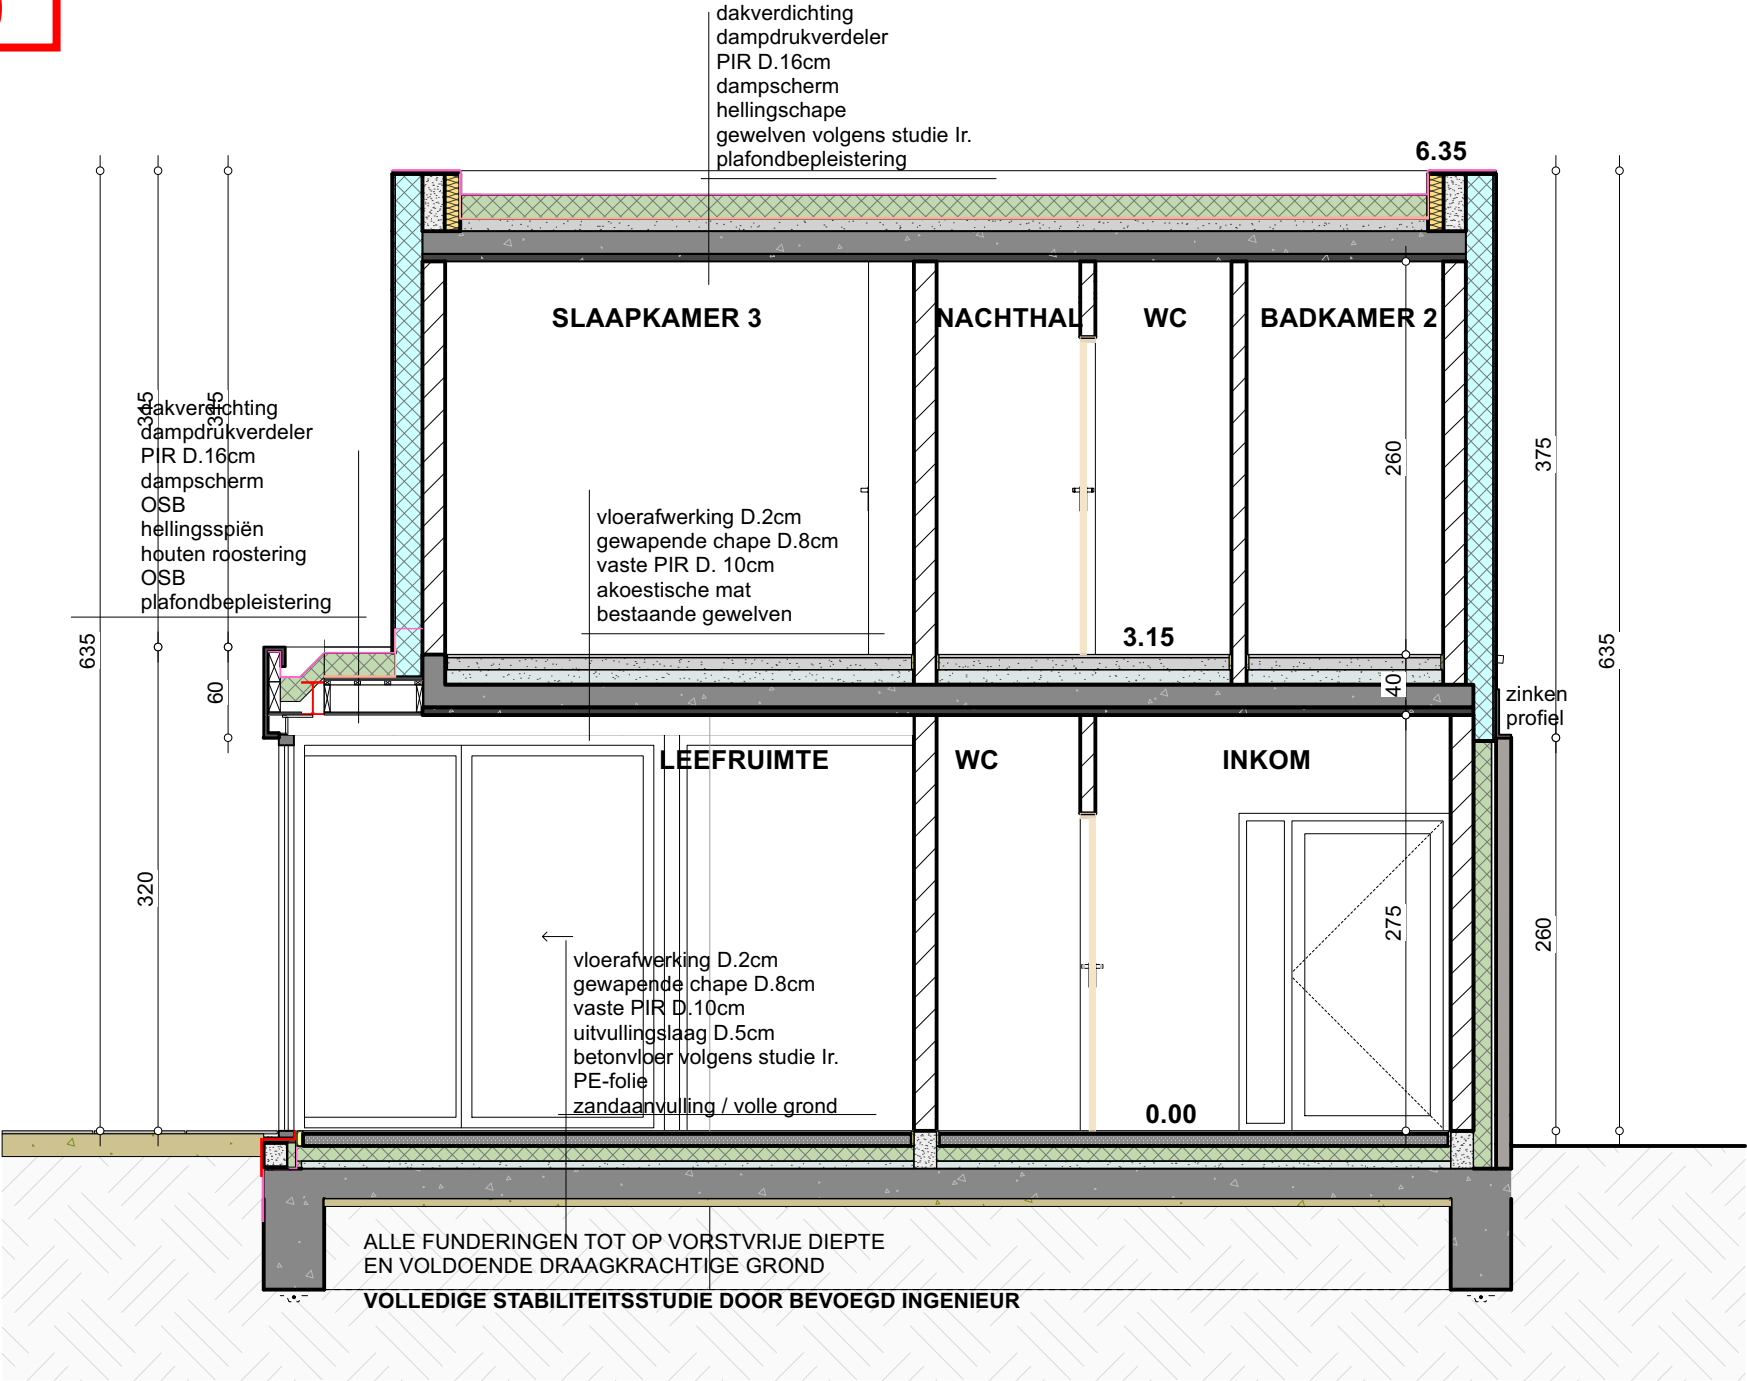

SNEDE BB
1:50

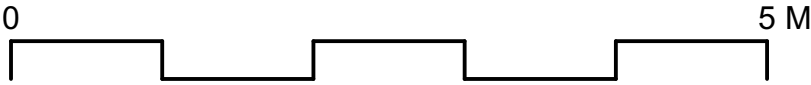

Alle afmetingen in cm

REFLEKT
ARCHITECTEN
info@reflekt.be 050/240077

1103

BA_Woning_S_N_2_SNEDE BB
BOUWEN VAN EEN WONING

Luc Vanderper
Linestraat 15
9000 Gent