



ZIE BIJZONDERE
VOORWAARDE(N)

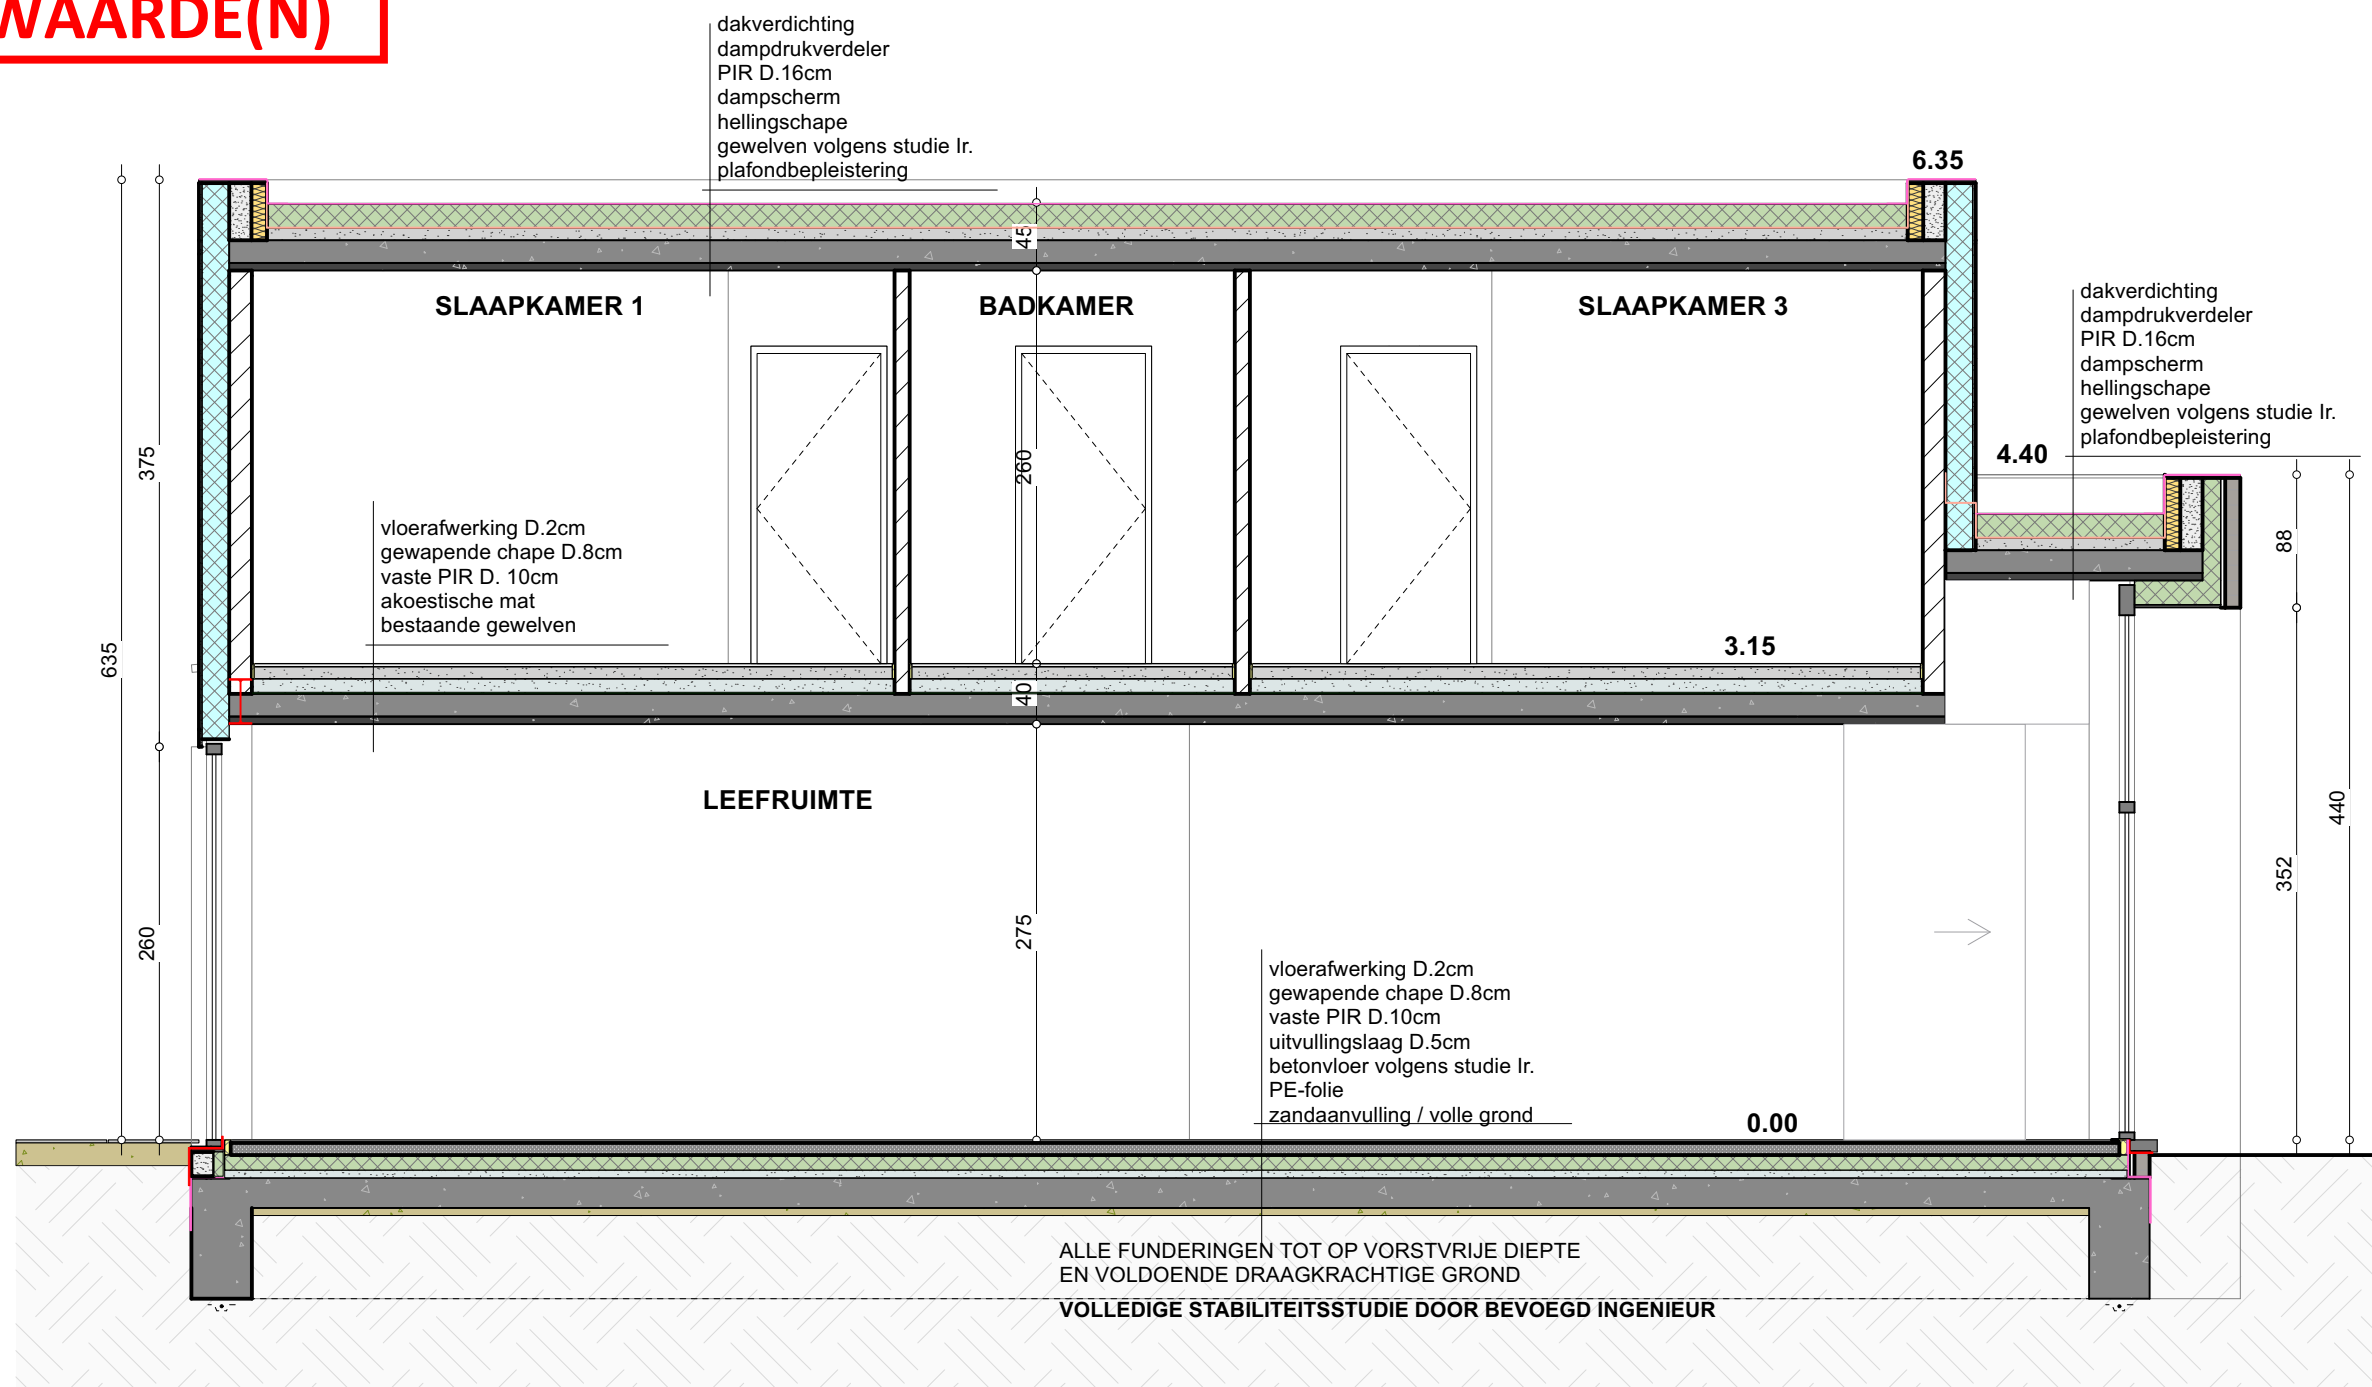

SNEDE AA
1:50

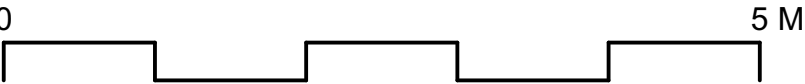

Alle afmetingen in cm

REFLEXT
ARCHITECTEN
info@reflekt.be 050/240077

1103

BA_Woning_S_N_1_SNEDE AA

BOUWEN VAN EEN WONING

Luc Vanderper

Lindestraat 15
9000 Gent

R1103 OMV 250918.vwx

1/10/25