


ZIE BIJZONDERE
VOORWAARDE(N)

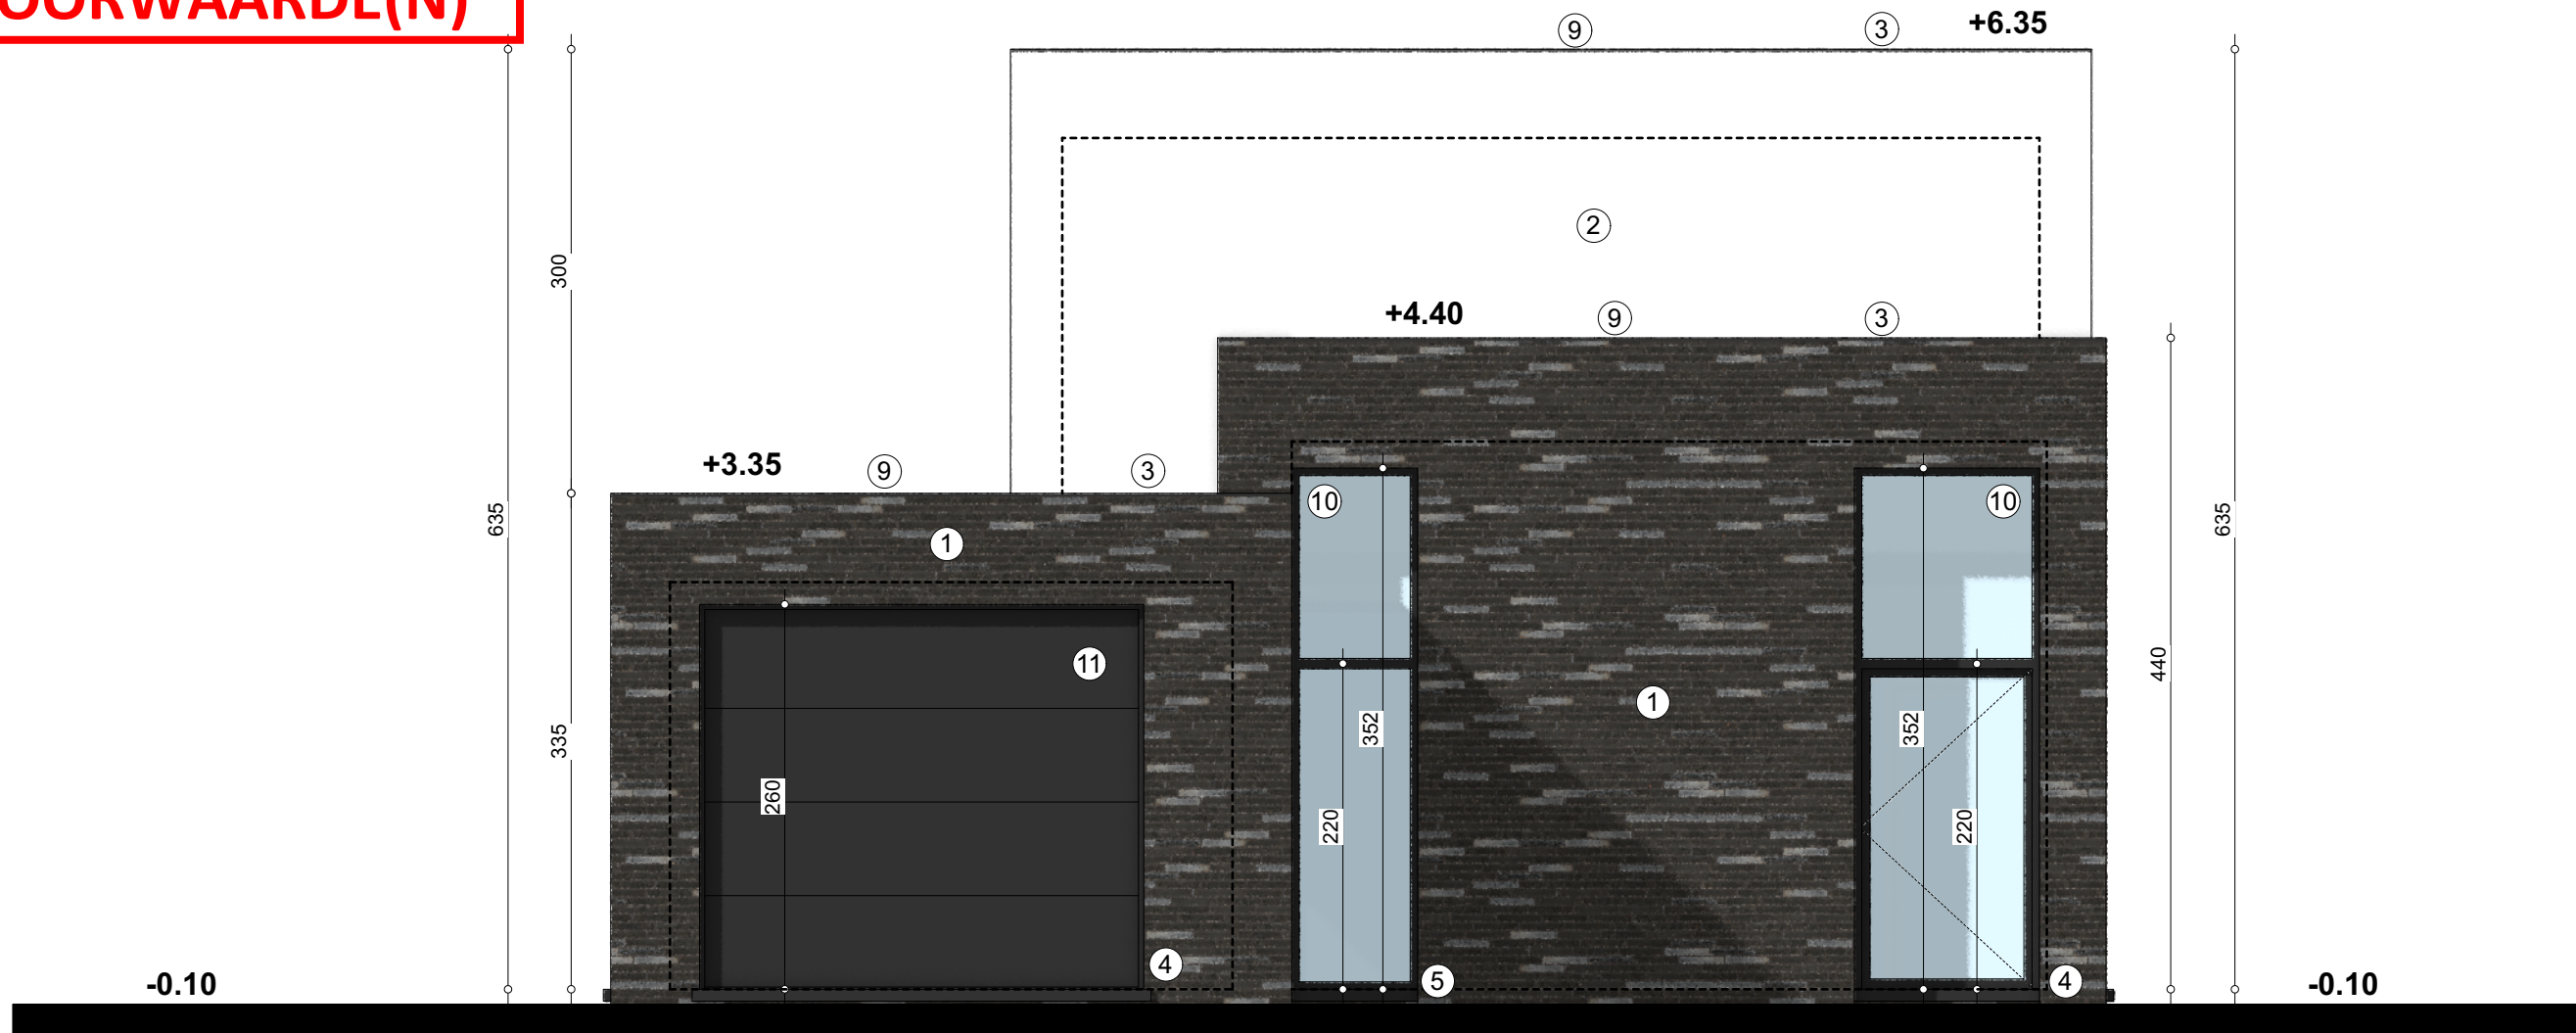

VOORGEVEL

1:50

0

5 M

Alle afmetingen in cm

BA_Woning_G_N_1_VOORGEVEL

REFLEKT
ARCHITECTEN
info@reflekt.be 050/240077

1103
BOUWEN VAN EEN WONING
Luc Vanderper
Lindestraat 15
9000 Gent

R1103 OMV 250918.vwx

1/10/25