


ZIE BIJZONDERE
VOORWAARDE(N)

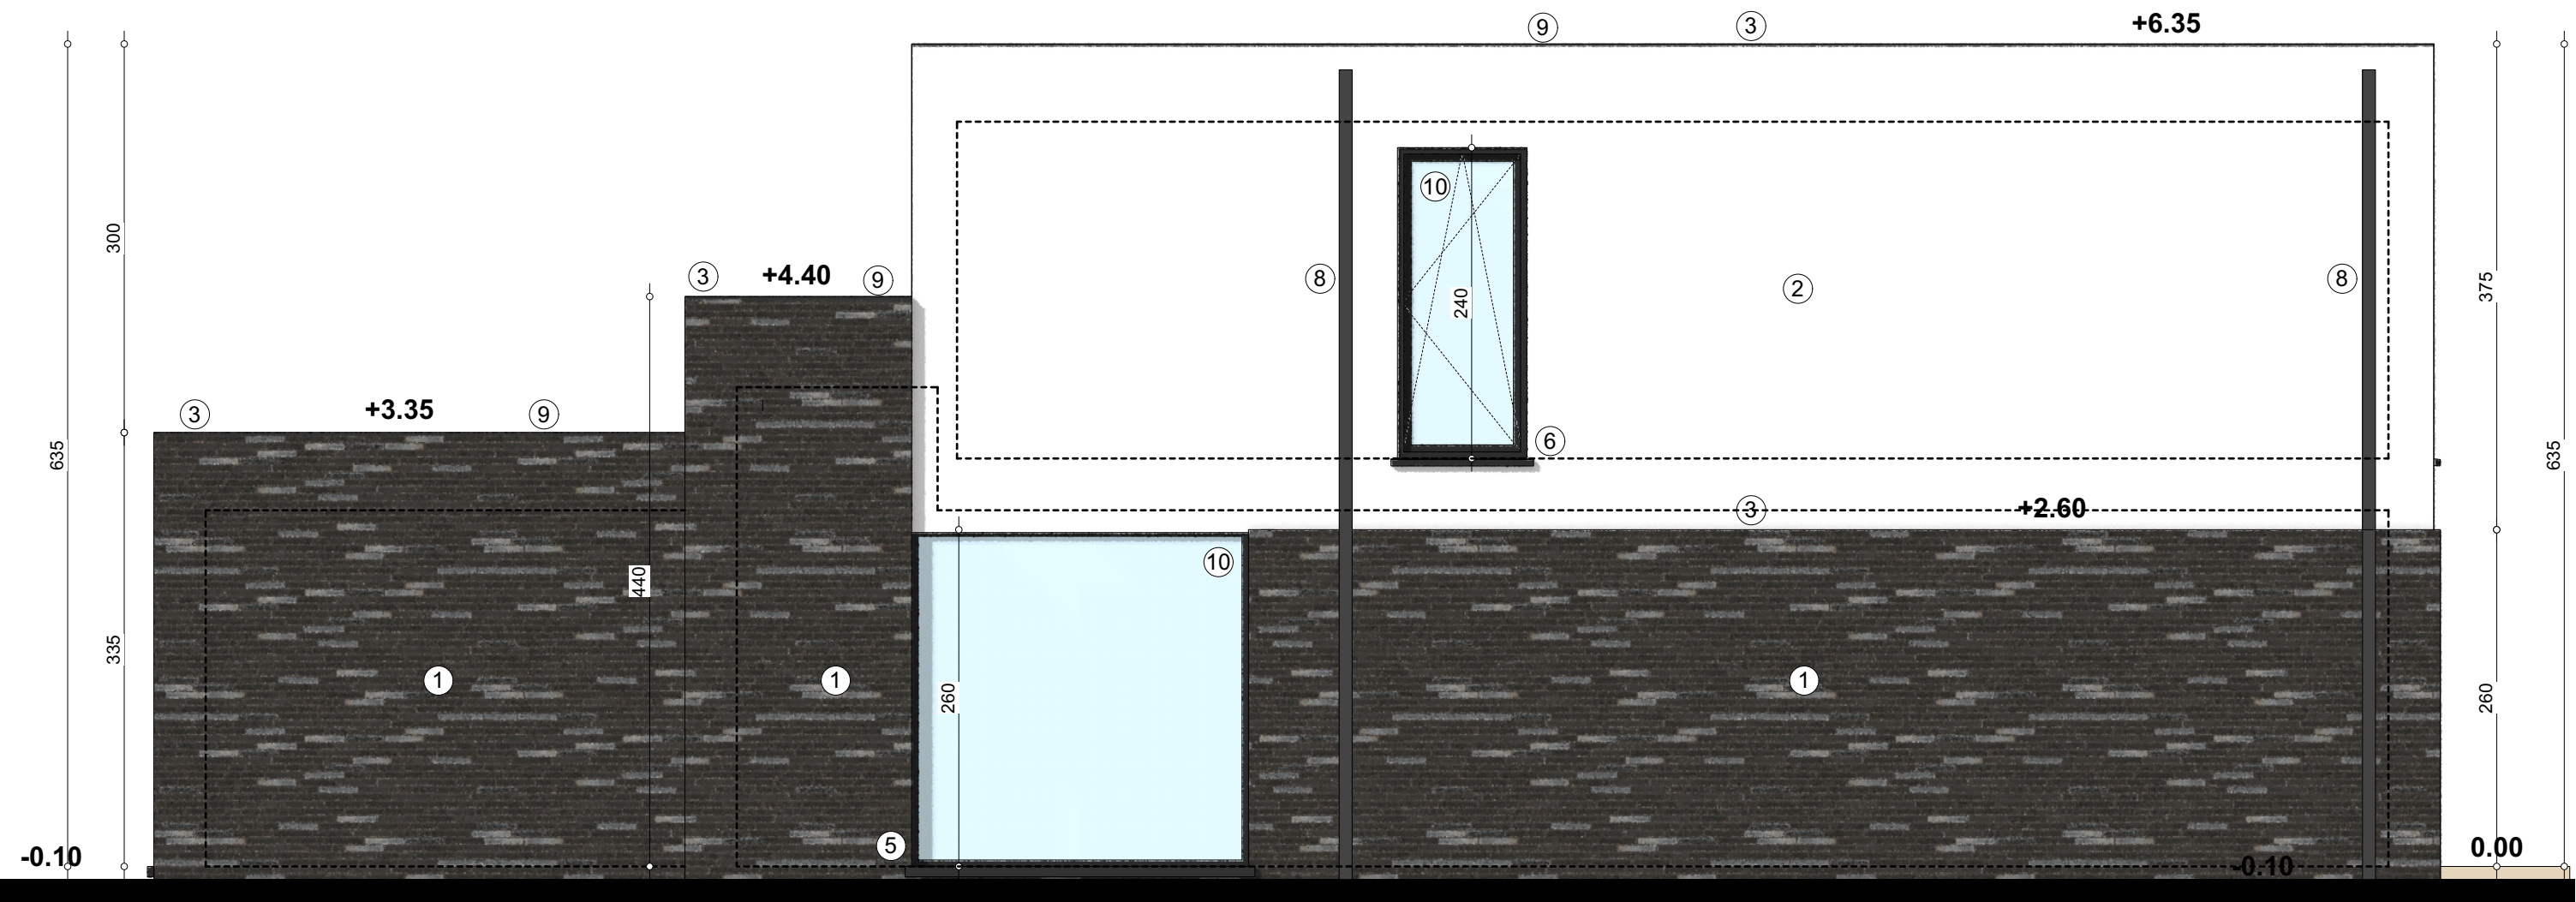


ZIJGEVEL RECHTS

1:50

0

5 M

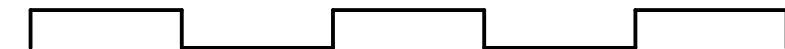

Alle afmetingen in cm

REFLEKT
ARCHITECTEN
info@reflekt.be 050/240077

BA_Woning_G_N_2_ZIJGEVEL RECHTS

1103

BOUWEN VAN EEN WONING

Luc Vanderper

Lindestraat 15
9000 Gent

R1103 OMV 250918.vwx

1/10/25